KATASTRÁLNÍ SITUAČNÍ VÝKRES

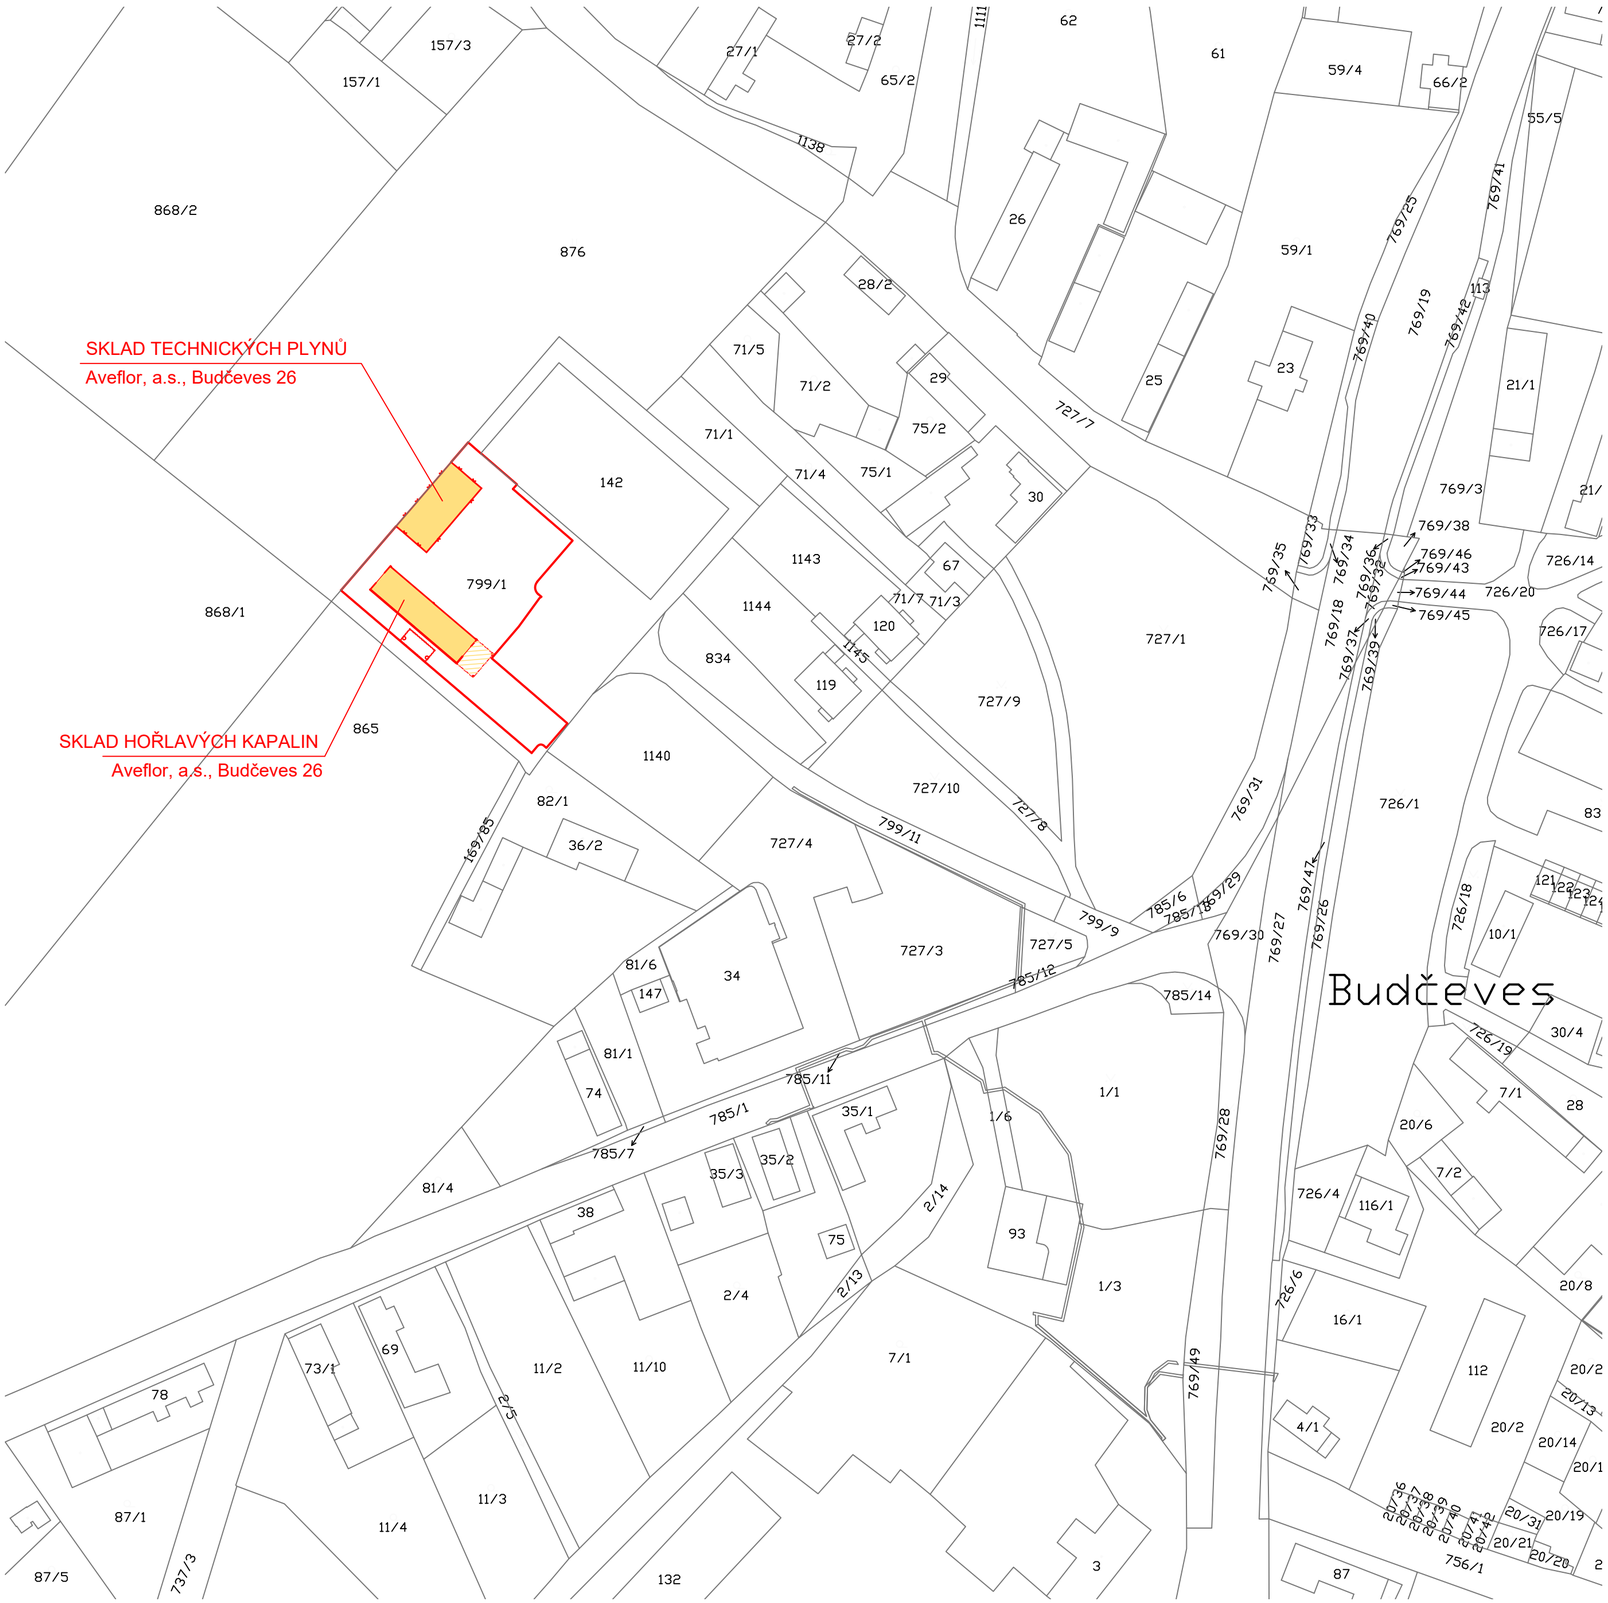

LEGENDA

NOVÉ OBJEKTY

HRANICE POZEMKŮ PODLE KATASTRU NEMOVITOSTÍ

HRANICE VÝSTAVBY

Revize Revision	Datum Date	Status State	Navrhl / Design by	Kontroloval / Checked by	Schválil / Approved by
			Předmět revize / Revision Specification		
0	31.01.2024	IFC	Radka Pechová	Martin Felix	Miloš Němec

Revize / Revision History

Stavba / Project	**VÝSTAVBA SKLADU HOŘLAVIN A TECHNICKÝCH PLYNŮ**
Investor / Client	**Aveflor, a.s.**
Místo stavby / Location	**Budčeves 26**
Stupeň PD Stage of Documentation	**Dokumentace pro vydání společného povolení**
Díl PD Part of Documentation	**C. Situační výkresy**
SO / PS CO / PU	

aveflor®

AS CHEMOPRAG

C.2 KATASTRÁLNÍ SITUAČNÍ VÝKRES

Měřítko / Scale:	Formát / Size:	P. kopií / No. Copies:	Č. kopie / Copy No.:	Archivní číslo / Drawing No.:	Revize / Revision:
1:1000	4A4	6		00552-C-C-00-032001	0

Soubor / File: 00552-C-C-00-032001.dwg

Tento dokument je majetkem společnosti AS CHEMOPRAG, a.s. Nesmí být použit a kopírován třetí osobou, nebo jí předán, či jinak s ním nakládáno bez výslovného písemného souhlasu odpovědného zástupce společnosti.
This document is property of AS CHEMOPRAG, a.s. Company. It is strictly prohibited to use, copy or hand over to any third party or otherwise dispose without explicit written permission of company commission agent.

X0-90010-r2