# KOORDINAČNÍ SITUACE STAVBY

M 1:500

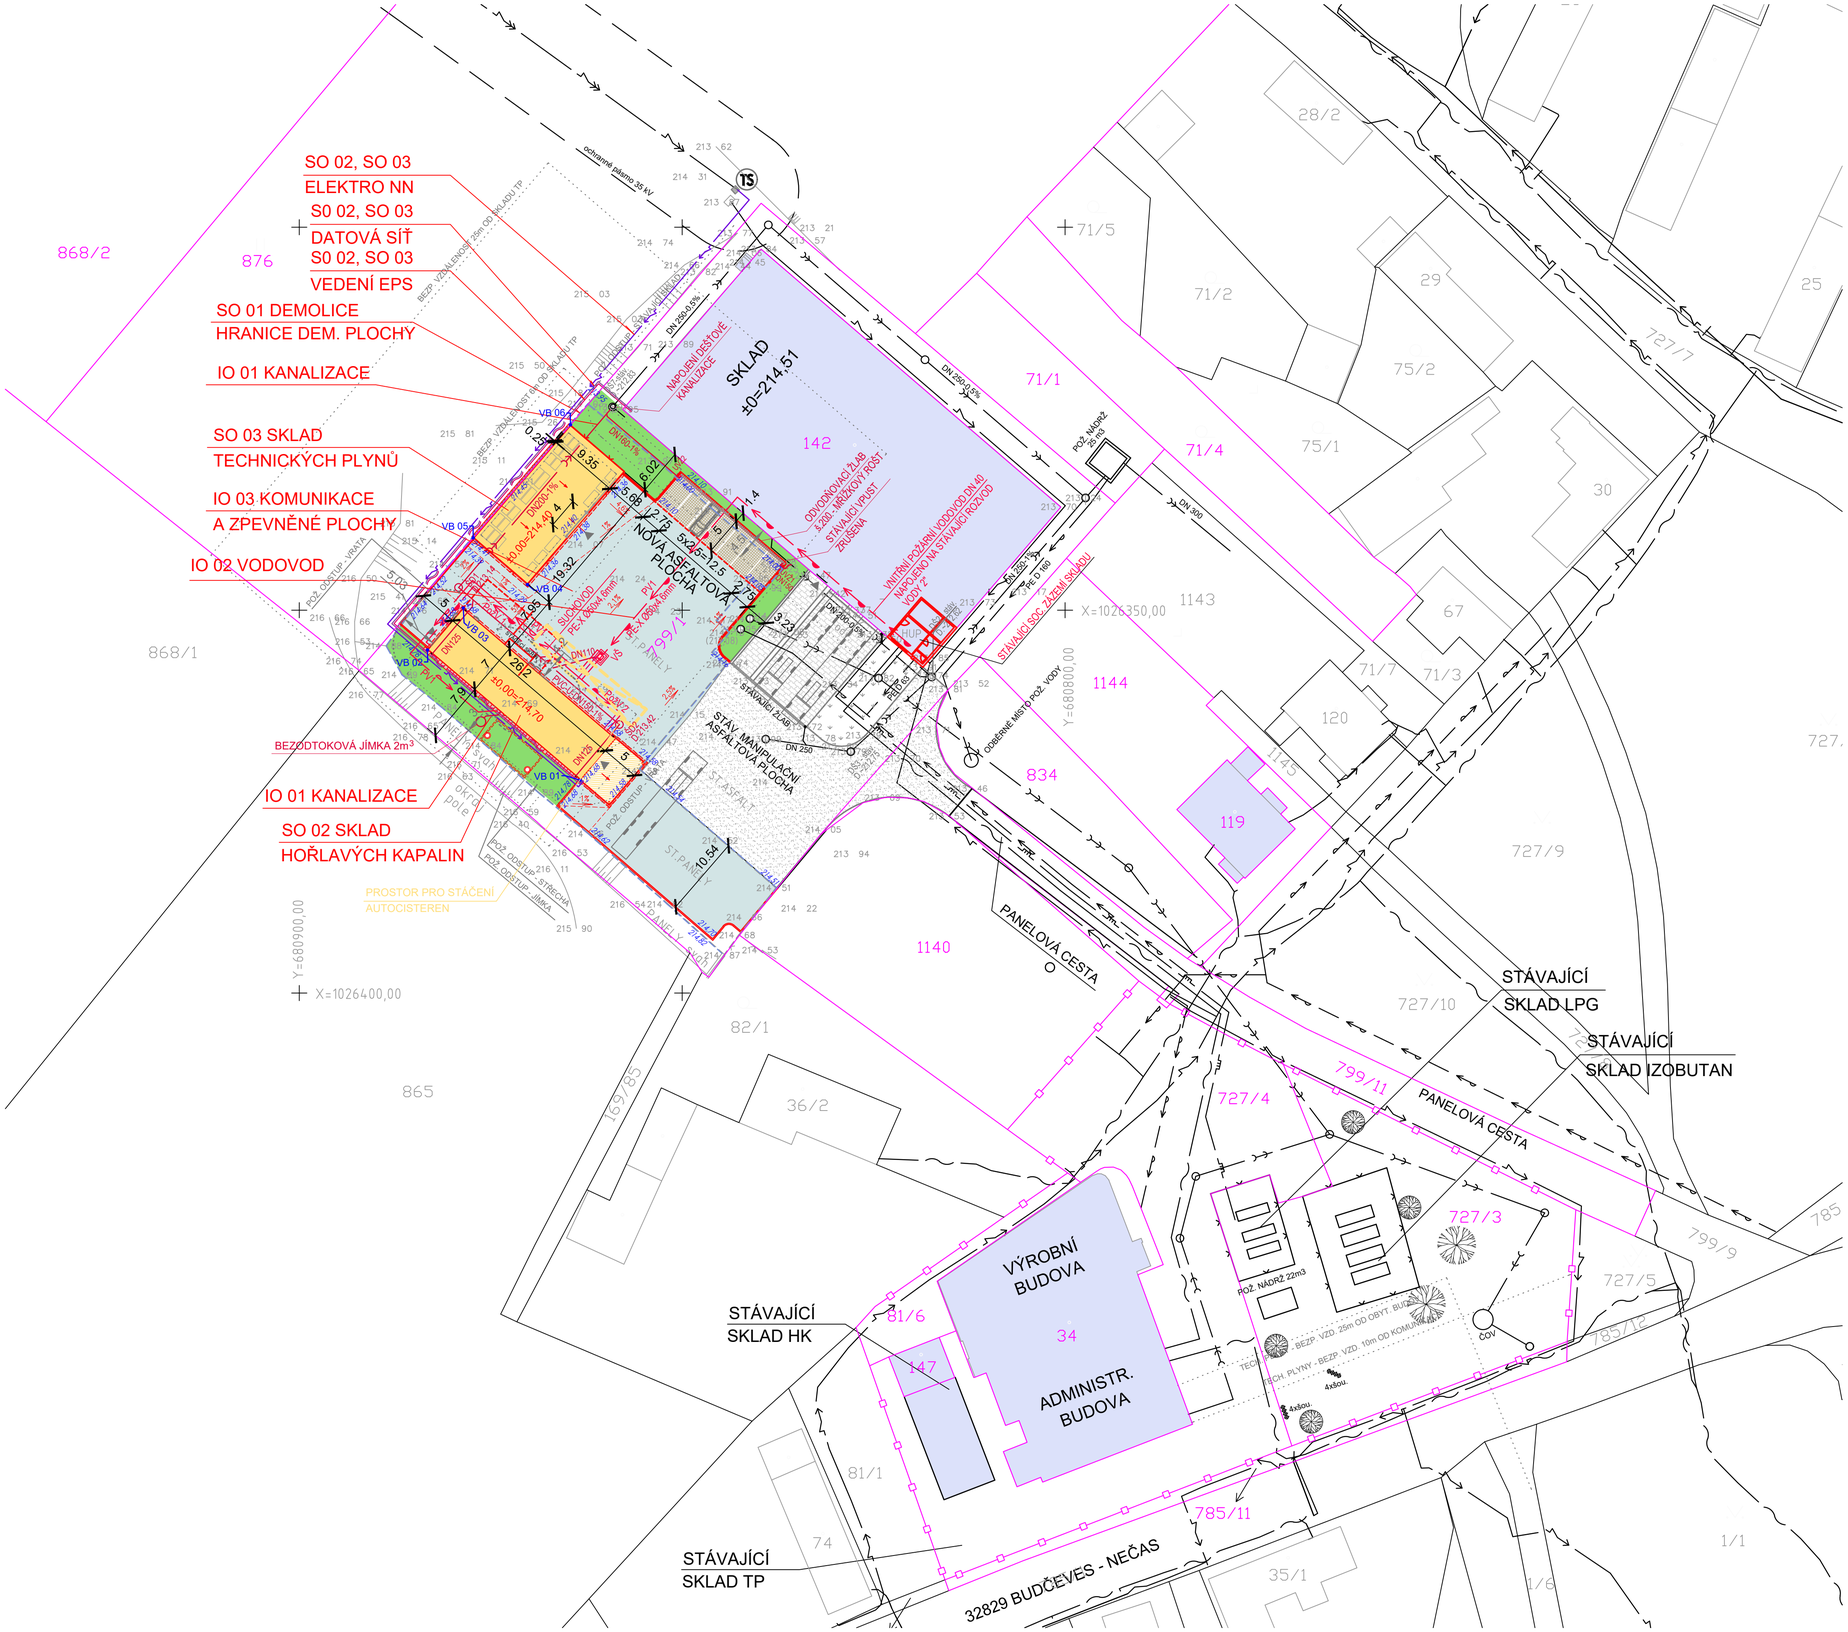


## SEZNAM OBJEKTŮ

SO 01 DEMOLICE
SO 02 SKLAD HOŘLAVÝCH KAPALIN
SO 03 SKLAD TECHNICKÝCH PLYNŮ

IO 01 KANALIZACE
IO 02 VODOVOD
IO 03 KOMUNIKACE A ZPEVNĚNÉ PLOCHY

## LEGENDA

- ELEKTRO VEDENÍ SDĚLOVACÍ
- ELEKTRO VN
- ELEKTRO NN PODZEMNÍ
- ELEKTRO NN NADZEMNÍ
- KANALIZACE DEŠŤOVÁ
- KANALIZACE SPLAŠKOVÁ
- PLYN - LPG
- VODOVOD

NOVÉ TRASY

- NOVÁ TRASA ELEKTRO NN PODZEMNÍ
- NOVÁ TRASA DATOVÉ SITĚ
- NOVÁ TRASA VEDENÍ EPS
- NOVÁ TRASA POŽÁRNÍHO VODOVODU
- NOVÁ TRASA PITNÉHO VODOVODU
- NOVÁ TRASA DEŠŤOVÉ KANALIZACE
- NOVÁ TRASA SPLAŠKOVÉ KANALIZACE

- VB 01 — VYTYČOVACÍ BOD
- 83/2 — HRANICE POZEMKŮ AVEFLOR a.s.
- 83/2 — HRANICE POZEMKŮ AVEFLOR a.s. S OPLOCENÍM
- 83/2 — HRANICE POZEMKŮ
- HRANICE POŽÁRNÍCH A BEZPEČNOSTNÍCH ODSTUPŮ
- HRANICE STÁVAJÍCÍ DEMOLOVANÉ ZPEVNĚNÉ PLOCHY Z PANELŮ (SO 01 DEMOLICE)

- STÁVAJÍCÍ OBJEKTY
- STÁVAJÍCÍ ASFALTOVÁ MANIPULAČNÍ PLOCHA
- STÁVAJÍCÍ BETONOVÁ DLÁŽDĚNÁ PLOCHA
- NOVÉ OBJEKTY
- NOVÁ ZPEVNĚNÁ BETONOVÁ PLOCHA
- NOVÁ ASFALTOVÁ PLOCHA
- PARKOVIŠTĚ - ZÁMKOVÁ DLAŽBA
- PŘÍDLAŽBA
- ZATRAVNĚNÁ PLOCHA

## VYTYČOVACÍ BODY

| | X | Y | POZNÁMKA |
|---|---|---|---|
| VB 01 | 1026372,19 | 680863,32 | VNĚJŠÍ ROH ZDIVA BEZ OMÍTEK |
| VB 02 | 1026355,20 | 680883,26 | VNĚJŠÍ ROH ZDIVA BEZ OMÍTEK |
| VB 03 | 1026349,72 | 680878,59 | VNĚJŠÍ ROH ZDIVA BEZ OMÍTEK |
| VB 04 | 1026346,66 | 680870,20 | VNĚJŠÍ ROH ZÁKLADOVÉ DESKY |
| VB 05 | 1026340,56 | 680877,29 | VNĚJŠÍ ROH ZÁKLADOVÉ DESKY |
| VB 06 | 1026325,80 | 680864,59 | VNĚJŠÍ ROH ZÁKLADOVÉ DESKY |

S

| Revize / Revision | Datum / Date | Status / State | Navrhl / Design by | Kontroloval / Checked by | Schválil / Approved by |
|---|---|---|---|---|---|
| | | | Předmět revize / Revision Specification | | |
| 0 | 31.01.2024 | IFC | Radka Pechová | Martin Felix | Miloš Němec |

Revize / Revision History

| | | | | | | | | | |
|---|---|---|---|---|---|---|---|---|---|
| | | | | | | | | | |
| | | | | | | | | | |
| | | | | | | | | | |
| | | | | | | | | | |
| | | | | | | | | | |
| | | | | | | | | | |

| | |
|---|---|
| Stavba / Project | **VÝSTAVBA SKLADU HOŘLAVIN A TECHNICKÝCH PLYNŮ** |
| Investor / Client | **Aveflor, a.s.** |
| Misto stavby / Location | **Budčeves 26** |
| Stupeň PD / Stage of Documentation | **Dokumentace pro vydání společného povolení** |
| DIl PD / Part of Documentation | **C. SITUAČNÍ VÝKRESY** |
| SO / PS CO / PU | |

aveflor®

CHEMOPRAG

**C.3 KOORDINAČNÍ SITUACE STAVBY**

| Měřítko / Scale: | Formát / Size: | P. kopií / No. Copies: | Č. kopie / Copy No.: | Archivní číslo / Drawing No.: | Revize / Revision: |
|---|---|---|---|---|---|
| 1:400 | 8A4 | 6 | | 00552-C-C-00-033001 | 0 |

Soubor / File: 00552-C-C-00-033001.dwg

Tento dokument je majetkem společnosti AS CHEMOPRAG, a.s. Nesmí být použit a kopírován třetí osobou, nebo z předán, či jinak s ním nakládáno bez výslovného písemného souhlasu odpovědného zástupce společnosti.
This document is property of AS CHEMOPRAG, a.s. Company. It is strictly prohibited to use, copy or hand over to any third party or otherwise disposes without explicit written permission of company commision agent.

X0-90010-r2