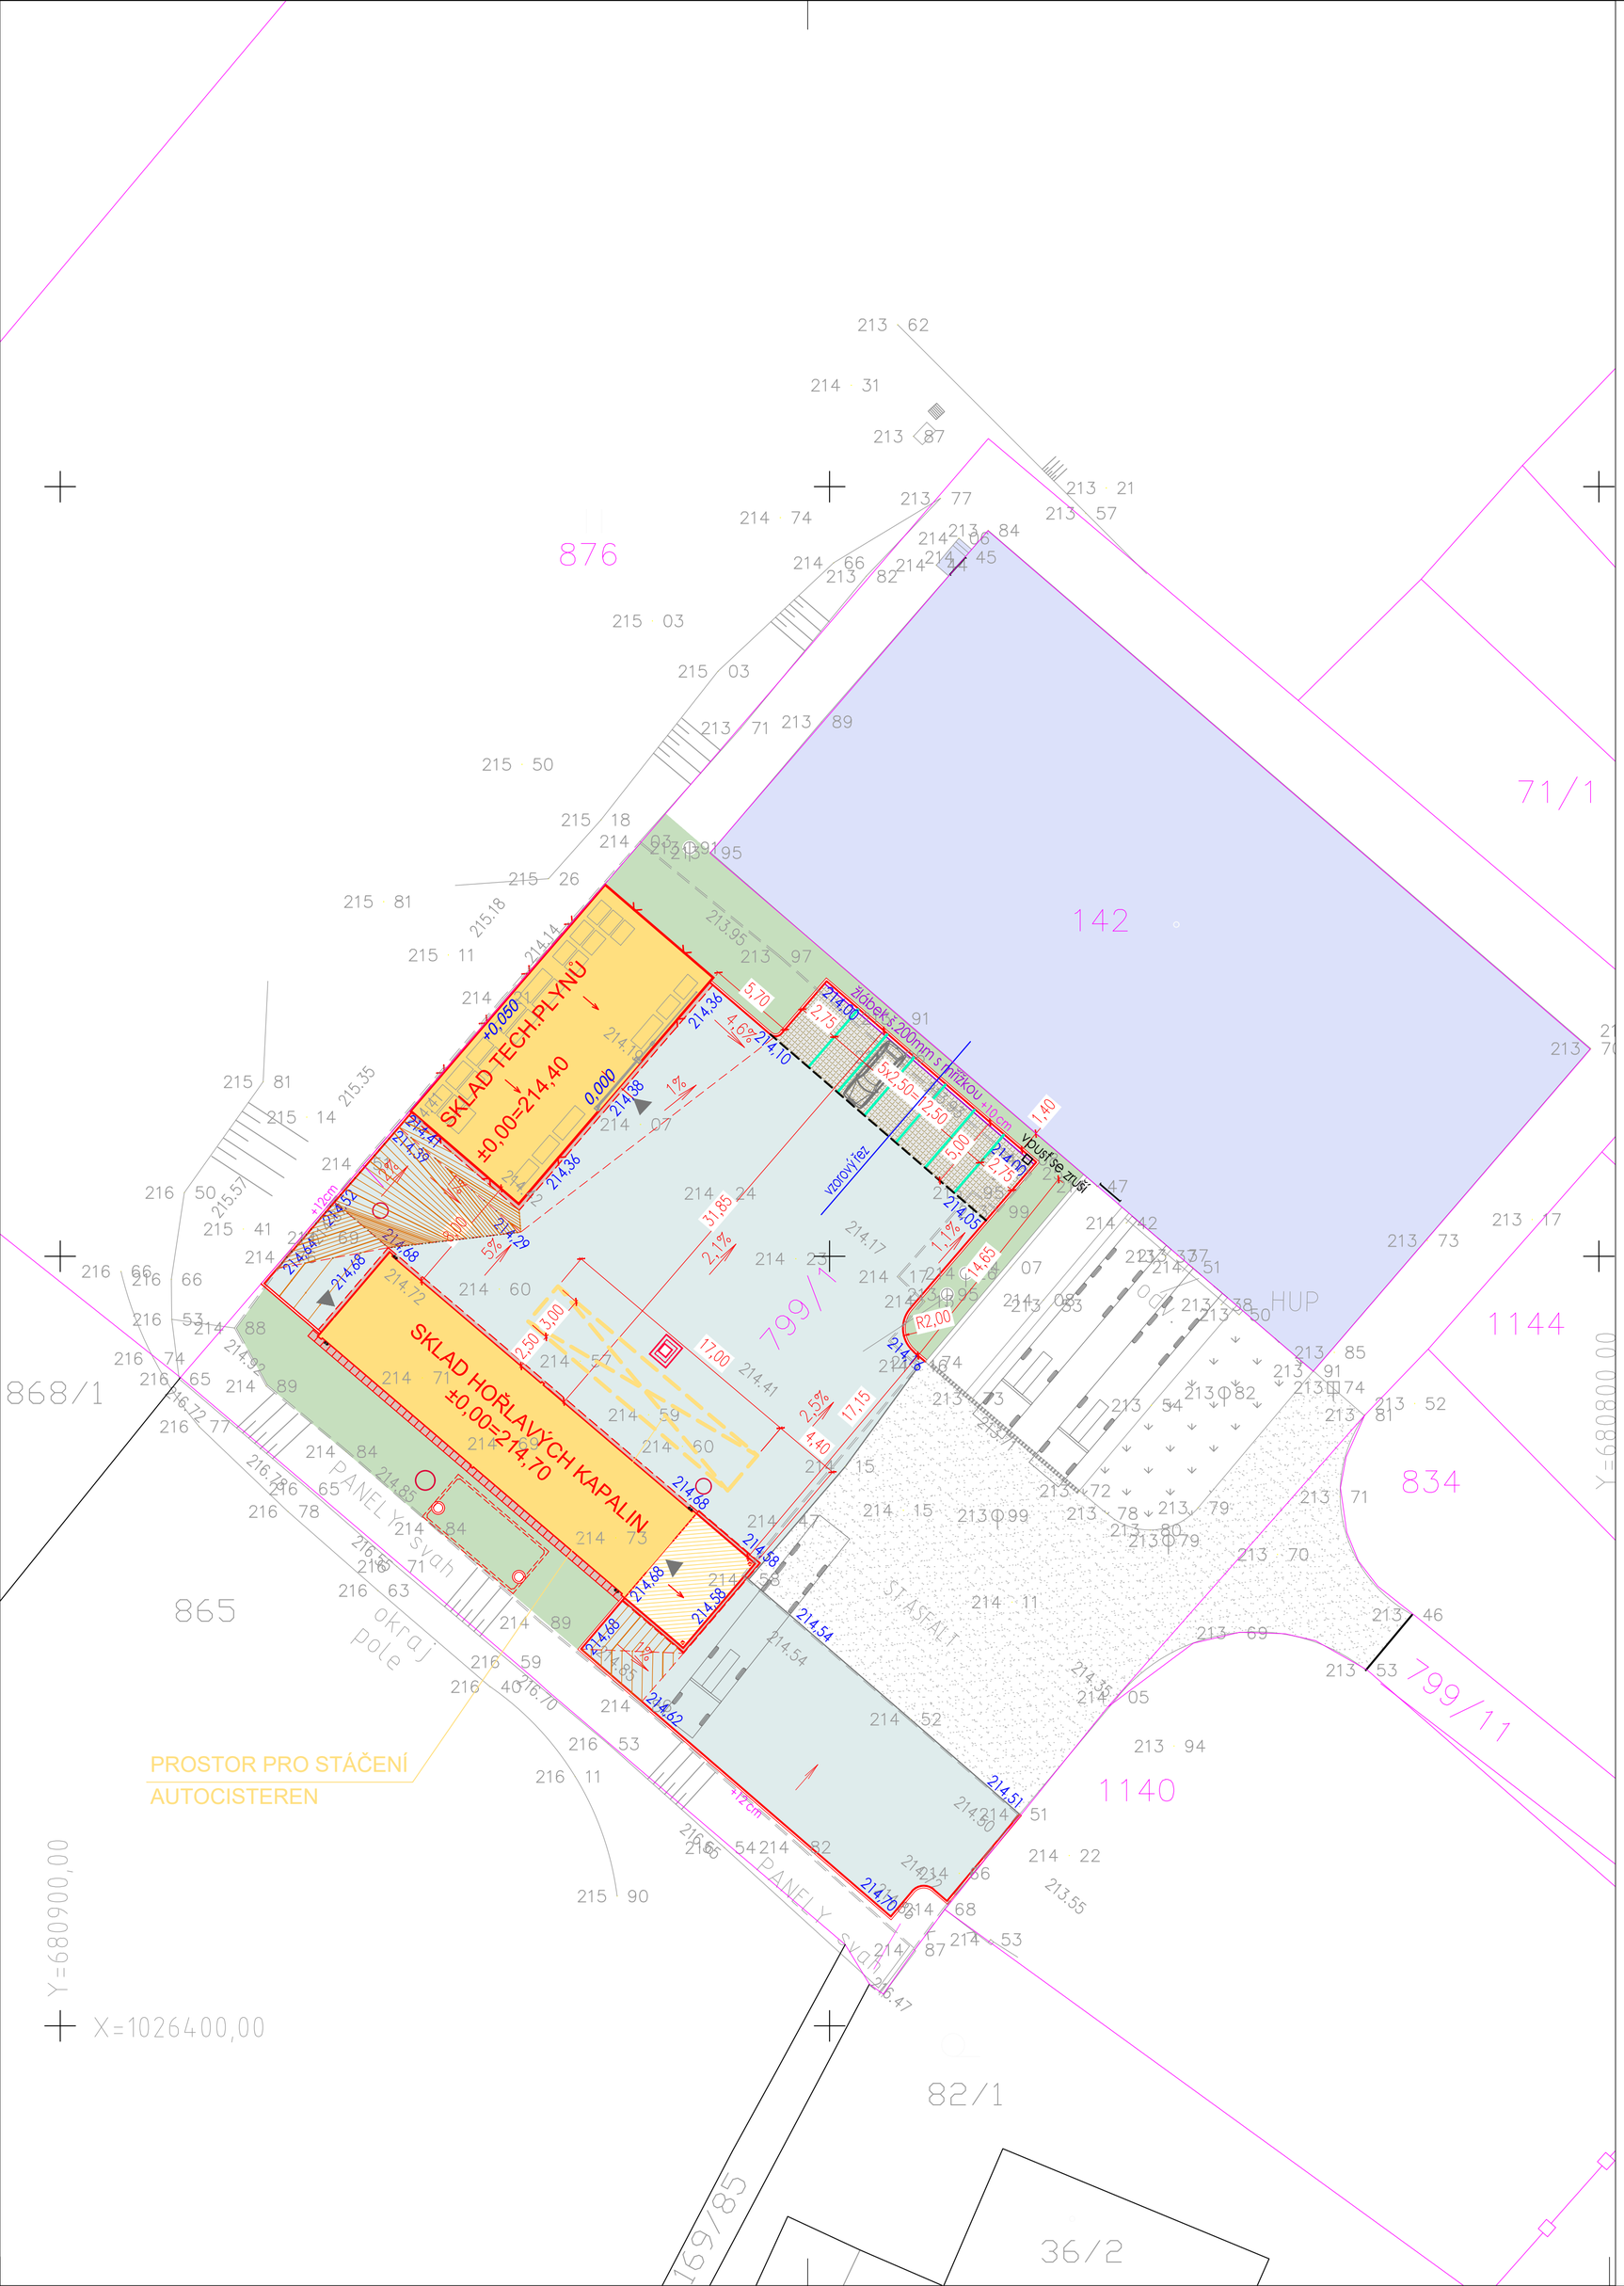

LEGENDA

- Nové objekty
- KC1 — Nová manipulační plocha asfalt
- KC2 — Parking OA betonová skladebná dlažba
- Přídlažba z bet.dlaždic 500x250x60mm
- Projektové vrstevnice nového stavu
- Ohumusování tl.15cm a osetí
- Obrubník ABO 2-15 (150/250/1000)
- Obrubník zapuštěný ABO 19-10 (80/250/500)
- Žlutá čára přerušovaná V12d

Veškeré stávající a nově navržené inž.sítě jsou v koordinační situaci stavby.

Před započetím stavebních prací je nutné zajistit viditelné vytýčení stávajících inženýrských sítí a zajistit jejich ochranu během výstavby i po ukončení stavebních prací dle platných norem a vyjádření správců těchto sítí

Revize Revision	Datum Date	Status State	Navrhl / Design by	Kontroloval / Checked by	Schválil / Approved by
			Předmět revize / Revision Specification		
0	31.01.2024	IFC	Ing.Pavel Vychodil	Ing.Martin Vychodil	Ing.Miloš Němec

Revize / Revision History

Stavba / Project	VÝSTAVBA SKLADU HOŘLAVIN A TECHNICKÝCH PLYNŮ
Investor / Client	AVEFLOR, a.s.
Místo stavby / Location	Budčeves 26
Stupeň PD Stage of Documentation	Dokumentace pro vydání společného povolení
Díl PD Part of Documentation	D.1 DOKUMENTACE STAVEBNÍHO NEBO INŽENÝRSKÉHO OBJEKTU
SO / PS CO / PU	IO 03 KOMUNIKACE A ZPEVNĚNÉ PLOCHY

aveflor®

AS CHEMOPRAG

SITUACE

Měřítko / Scale:	Formát / Size:	P. kopií / No. Copies:	Č. kopie / Copy No.:	Archivní číslo / Drawing No.:	Revize / Revision:
1:250	6A4	6		00552-C-D-03-173101	0

Soubor / File: 00552-C-D-03-173101.dwg

Tento dokument je majetkem společnosti AS CHEMOPRAG, a.s. Nesmí být použit a kopírován třetí osobou, nebo jí předán, či jinak s ním nakládáno bez výslovného písemného souhlasu odpovědného zástupce společnosti.
This document is property of AS CHEMOPRAG, a.s. Company. It is strictly prohibited to use, copy or hand over to any third party or otherwise dispose without explicit written permission of company commission agent.

X0-90010-r2