SO 02 SKLAD HOŘLAVÝCH KAPALIN
PŮDORYS ±0,000

M 1:50

LEGENDA MÍSTNOSTÍ

ČÍSLO	NÁZEV MÍSTNOSTI	PLOCHA [m²]	PODLAHA	STĚNY	STROP
1.01	SKLAD HK, OBALŮ A ODPADŮ	81,28	P1	ST1 ST2	
1.02	SKLAD HK	71,49	P1	ST1 ST2	
1.03	SKLAD PENTANU	2,56	P1	ST1 ST2	SP
1.04	PLNĚNÍ IBC KONTEJNERŮ	6,11	P1	ST1 ST2	SP

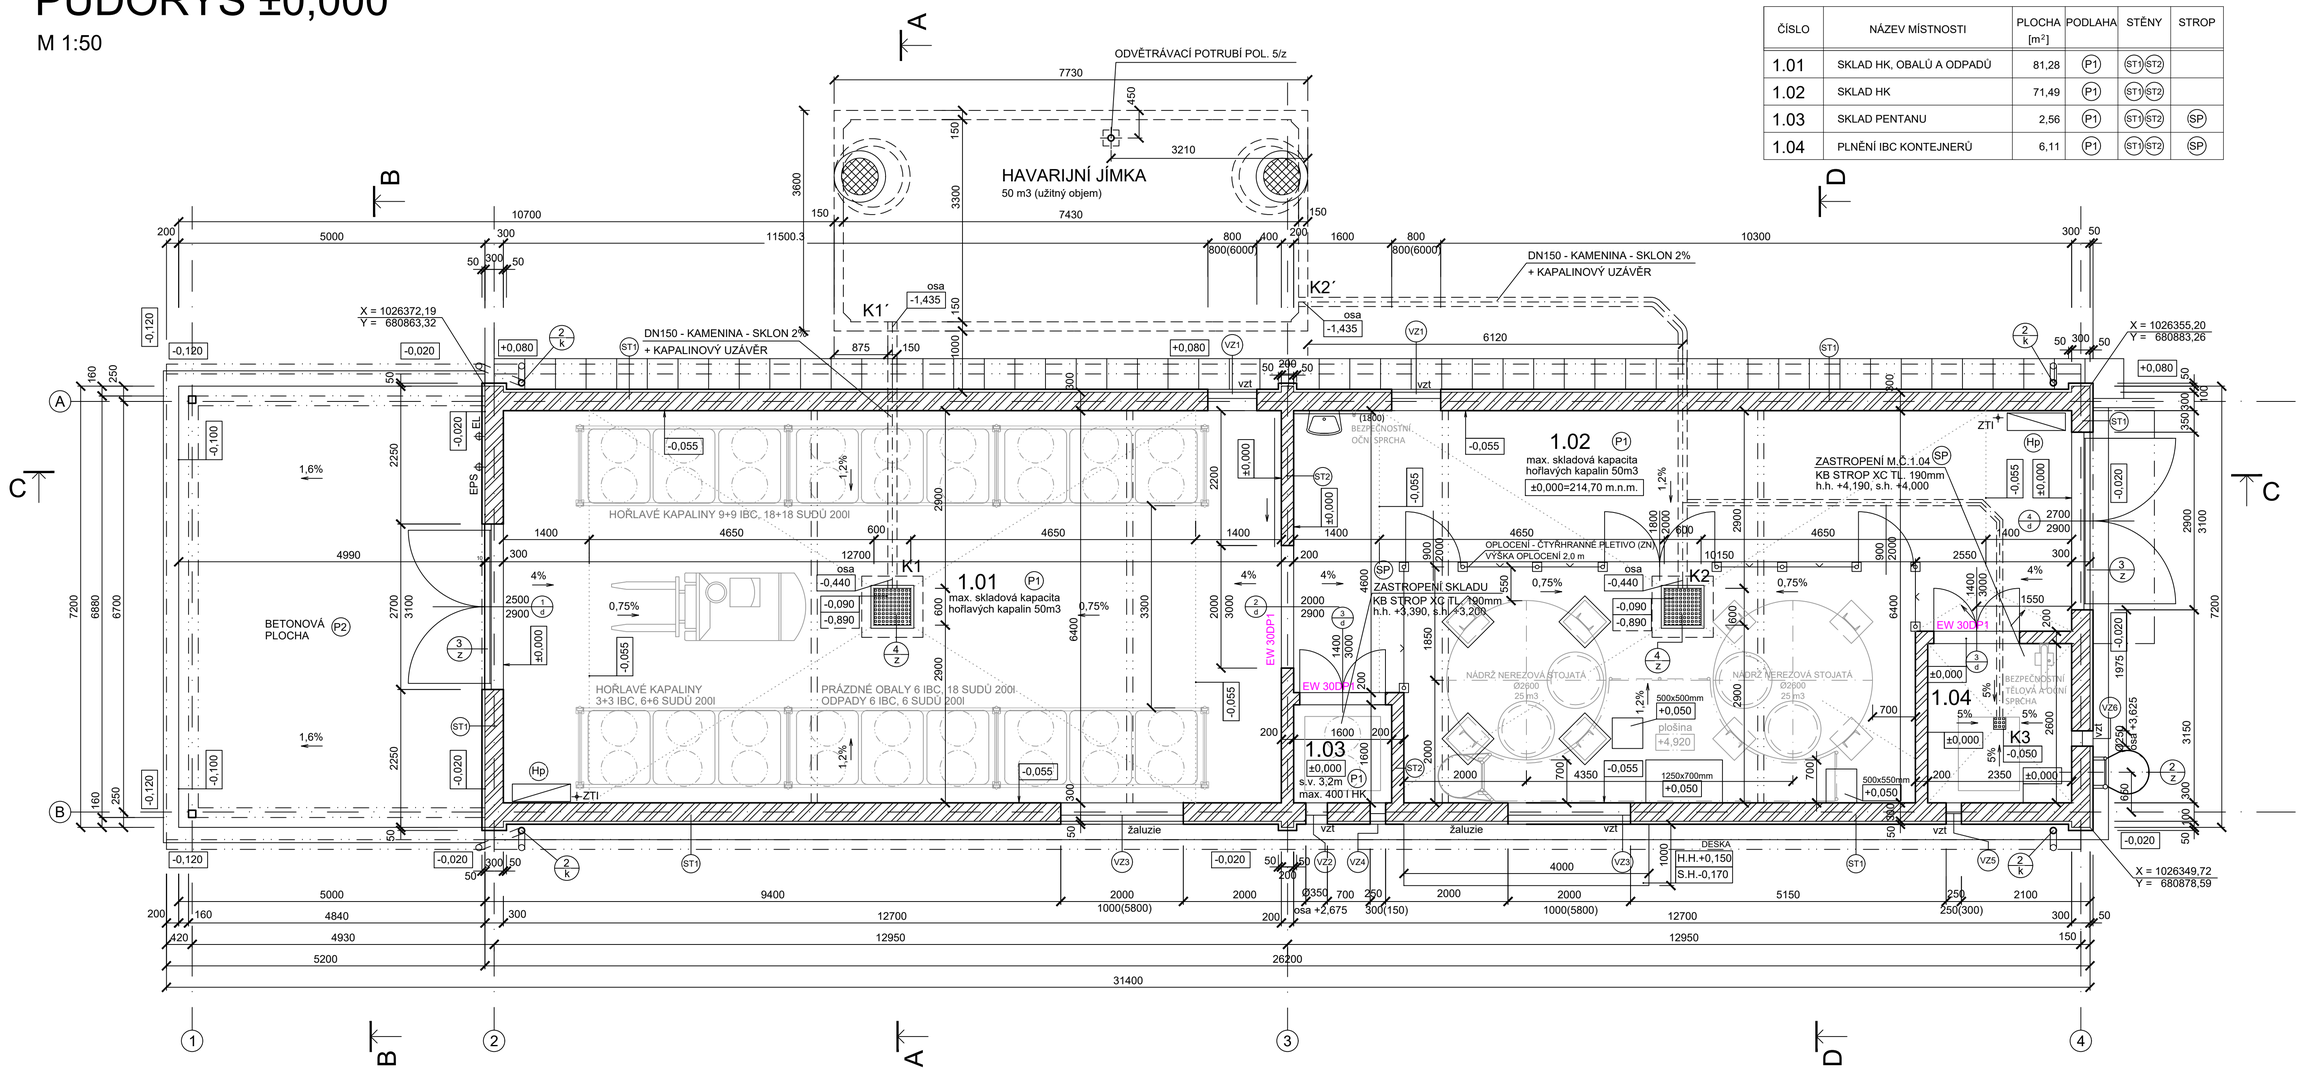

LEGENDA HMOT:

- TERÉN
- ZDIVO Z BETONOVÝCH TVÁRNIC (KB BLOK) NA MC 10
- PROSTÝ BETON
- BETON SLABĚ VYZTUŽENÝ
- ŽELEZOBETON
- ŠTĚRKOVÝ HUTNĚNÝ PODSYP
- ZPĚTNÝ ZÁSYP
- STŘEŠNÍ SENDVIČOVÝ PANEL

SKLADBY KONSTRUKCÍ:

PODLAHY

(P1) PODLAHA - SO 02 SKLAD HOŘ. KAPALIN

EPOXIDOVÝ CHEMICKY ODOLNÝ NÁTĚR - SIKAFLOOR MULTIDUR EB-
250-340mm ŽELEZOBETONOVÁ SPÁDOVANÁ PODLAHOVÁ DESKA Z VODOSTAVEBNÉHO BETONU C30/37 - XC4, XF4
100mm PODKLADNÍ BETON C12/15 - X0
200mm VIBROVANÁ ŠTĚRKODRŤ FR. 0/32 (Edef,2= min 60 MPa)
PODLOŽÍ - HUTNIT (Edef,2 = min 45 MPa)

(P2) PODLAHA - PŘÍSTŘEŠEK MANIPULAČNÍ PLOCHY

240-320mm ŽELEZOBETONOVÁ SPÁDOVANÁ PODLAHOVÁ DESKA Z BETONU C30/37 - XC4, XF4, XM1
100mm PODKLADNÍ BETON C12/15 - X0
200mm VIBROVANÁ ŠTĚRKODRŤ FR. 0/32 (Edef,2= min 60 MPa)
PODLOŽÍ - HUTNIT (Edef,2 = min 45 MPa60 MPa)

(P3) DNO - HAVARIJNÍ JÍMKA

CHEMICKY ODOLNÁ VRSTVA SIKAFLOOR 390N
PODKLADNÍ VRSTVA SIKAFLOOR 150
150mm PREFABRIKOVANÁ ŽELEZOBETONOVÁ JÍMKA
20mm LOŽNÁ VRSTVA ŠTĚRKODRTI FR. 4/8mm
200mm PODKLADNÍ BETON C20/25 - VYZTUŽENO SÍTÍ
PODLOŽÍ - HUTNIT (Edef,2 = min 45 MPa)

STROPY

(SP) STROP - SKLAD PENTANU

40mm NADBETONÁVKA C20/25 VYZTUŽENÁ SÍTÍ
150mm PREFABRIKOVANÝ SKLÁDANÝ STROP KB XC
10mm JEDNOVRSTVÁ VÁPENOCEMENTOVÁ OMÍTKA

STĚNY

(ST1) STĚNA - SO 02 SKLAD HOŘ. KAPALIN

3mm STRUKTUROVANÁ MINERÁLNÍ OMÍTKA
3mm TENKOVRSTVÁ VYROVNÁVACÍ STĚRKA
45mm TEPELNĚ IZOLAČNÍ JÁDROVÁ OMÍTKA (λ= 0,09 W/mK)
300mm ZDIVO Z BETONOVÝCH TVÁRNIC - KB BLOK NA MC10

(ST2) STĚNA - SO 02 SKLAD HOŘ. KAPALIN

200mm ZDIVO Z BETONOVÝCH TVÁRNIC - KB BLOK NA MC10

(ST3) STĚNA A STROP - HAVARIJNÍ JÍMKA

CHEMICKY ODOLNÁ VRSTVA SIKAFLOOR 390N
PODKLADNÍ VRSTVA SIKAFLOOR 150
150mm PREFABRIKOVANÁ ŽELEZOBETONOVÁ JÍMKA

(SO1) SOKL - SO 02 SKLAD. HOŘ. KAPALIN

EPOXIDOVÝ CHEMICKY ODOLNÝ NÁTĚR
ŽELEZOBETONOVÝ SOKL Z VODOSTAVEBNÉHO BETONU C30/37 - XC4, XF4
LEPÍCÍ HMOTA
50mm EXTRUDOVANÝ POLYSTYREN
STĚRKOVÁ HMOTA
MARMOLITOVÁ OMÍTKA

±0,000=214,70 m n.m.

Revize Revision	Datum Date	Status State	Navrhl / Design by	Kontroloval / Checked by	Schválil / Approved by
0	31.1.2024	IFC	Radka Pechová	Martin Felix	Miloš Němec

Revize / Revision History

Stavba / Project	VÝSTAVBA SKLADU HOŘLAVIN A TECHNICKÝCH PLYNŮ
Investor / Client	AVEFLOR, a.s.
Misto stavby / Location	Budčeves 26
Stupeň PD Stage of Documentation	Dokumentace pro vydání společného povolení
Díl PD Part of Documentation	D. 1.1. Architektonicko-stavební řešení
SO / PS CO / PU	SO 02 SKLAD HOŘLAVÝCH KAPALIN

aveflor®

CHEMOPRAG

SO 02 SKLAD HOŘLAVÝCH KAPALIN
PŮDORYS ±0,000

Měřítko / Scale:	Formát / Size:	P. kopií / No. Copies:	Č. kopie / Copy No.:	Archivní číslo / Drawing No.:	Revize / Revision:
1:50	8A4	6		00552-C-D-02-110102	0

Soubor / File: 00552-C-D-02-110102.dwg

Tento dokument je majetkem společnosti AS CHEMOPRAG, a.s. Nesmí být použit a kopírován bez souhlasu, nebo s jiným, než sdělením určeným účelem. Je zcela v rozporu s platnými předpisy o ochraně autorských práv. Každý, kdo poruší tato práva, bude vystaven občanskoprávním a trestním postihům.
This document is property of AS CHEMOPRAG, a.s. Company. It is strictly prohibited to use, copy or hand over to any third party or otherwise dispose without explicit written permission of company commission agent.

XD-900702-r2