SO 02 SKLAD HOŘLAVÝCH KAPALIN
PŮDORYS STŘECHY

M 1:50

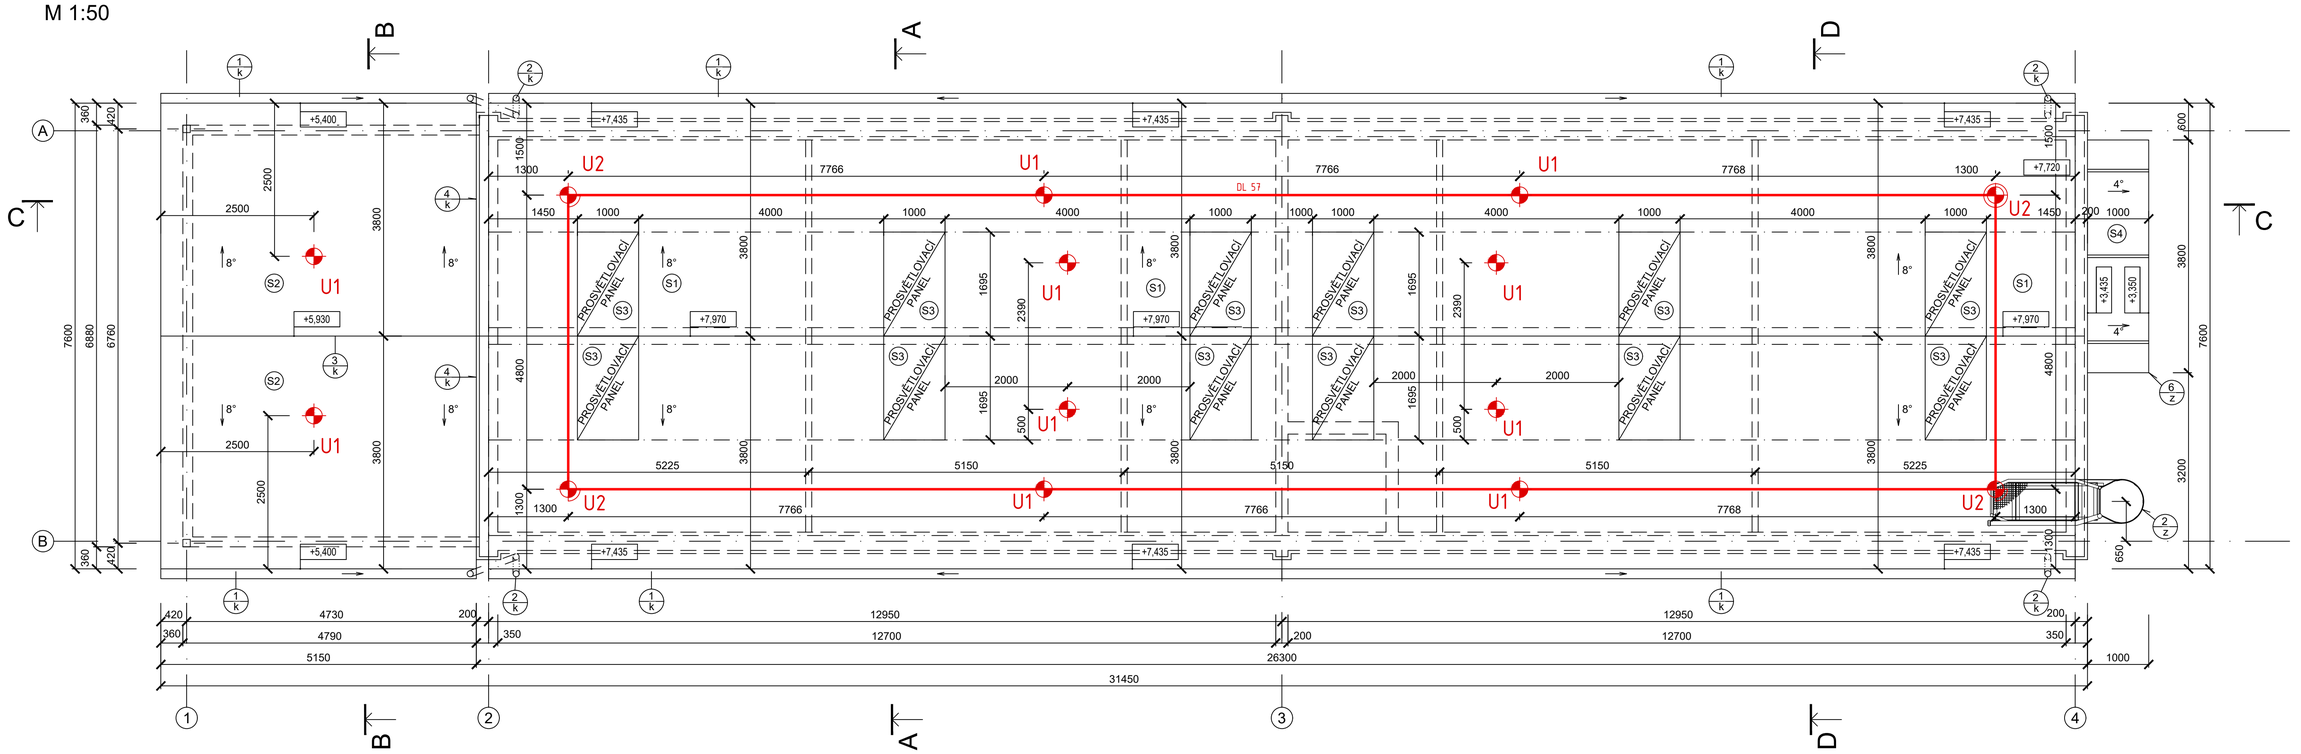

SKLADBY KONSTRUKCÍ:

STŘECHY

S1 STŘECHA - SO 02 SKLAD HOŘ. KAPALIN

120+35mm	STŘEŠNÍ SENDVIČOVÝ PANEL KINGSPAN KS 1000 FF
180mm	OCELOVÉ VAZNICE IPE180
140-610mm	OCELOVÉ PŘÍHRADOVÉ VAZNÍKY

S2 STŘECHA - PŘÍSTŘEŠEK MANIPULAČNÍ PLOCHY

120mm	TRAPÉZOVÝ PLECH
180mm	OCELOVÉ VAZNICE IPE180
140-610mm	OCELOVÉ PŘÍHRADOVÉ VAZNÍKY

S3 STŘECHA - SO 02 SKLAD HOŘ. KAPALIN - PROSVĚTLOVACÍ PÁS

32+33mm	STŘEŠNÍ PROSVĚTLOVACÍ PANEL KINGSPAN KS1000 HTL
180mm	OCELOVÉ VAZNICE IPE180
140-610mm	OCELOVÉ PŘÍHRADOVÉ VAZNÍKY

S4 MARKÝZA

35mm	TRAPÉZOVÝ PLECH
	NOSNÁ OCELOVÁ KCE

LEGENDA ZÁCHYTNÉHO SYSTÉMU

U1 - Kotvicí bod TOPSAFE TSL-300-T10, délka 300 mm	10 ks
U2 - Kotvicí bod TOPSAFE TSL-300-TX10, délka 300 mm	4 ks
Kladka zlomového bodu	3 ks
Místo napojení úseků nerezového lana	1 ks
Permanentní nerezové lano tl. 6 mm (1 úsek)	57 m celkem

ZÁCHYTNÝ SYSTÉM - POZNÁMKA

- JE NUTNÉ PŘIZPŮSOBIT VZDÁLENOSTI KOTVICÍCH BODŮ MODULACI TRAPÉZOVÉHO PLECHU

- JE NUTNÉ POUŽITÍ DVOU SPOJOVACÍCH PROSTŘEDKŮ. PŘI PŘEPNUTÍ PRACOVNÍKA NA DOPLŇKOVÝ BOD V ROHU OBJEKTU, MUSÍ TENTO ZŮSTAT ZAJIŠTĚN I NA NEJBLIŽŠÍM KOTVICÍM BODĚ UMÍSTĚNÉM V PODÉLNÉ OSE STŘEDU ŘEŠENÉHO OBJEKTU.

- SPOJOVACÍ LANO MUSÍ BÝT VŽDY ZKRÁCENO NA CO NEJKRATŠÍ MOŽNOU DÉLKU! SOUČASNĚ VŠAK JEHO DÉLKA NIKDY NESMÍ UMOŽNIT VOLNÝ PÁD DELŠÍ NEŽ 1500 mm NEBO NÁRAZ NA NÍŽE POLOŽENOU PŘEKÁŽKU.

- ZÁCHYTNÝ SYSTÉM JE MOŽNÉ POPRVÉ POUŽÍT AŽ PO ÚSPĚŠNÉM PROVEDENÍ REVIZE SYSTÉMU A POUŽÍVAT JEJ SMÍ (A TUDÍŽ I VSTUPOVAT DO NEBEZPEČNÉHO OKRAJE) POUZE NÁLEŽITĚ POUČENÉ OSOBY S VHODNÝM VYBAVENÍM.

- KOVOVÉ PRVKY SYSTÉMU S PERMANENTNÍM NEREZOVÝM LANEM JE NUTNÉ PROPOJIT S HROMOSVODNOU SOUSTAVOU DLE ČSN EN 62 305 ed. 2.

- KOTVICÍ BODY MEZI PROSVĚTLOVACÍMI PÁSY SLOUŽÍ POUZE PRO ÚDRŽBU PROSVĚTLOVACÍCH PÁSŮ. TYTO BODY NESLOUŽÍ K ZAJIŠTĚNÍ VOLNÉHO OKRAJE STŘECHY.

±0,000=214,70 m n.m.

Revize Revision	Datum Date	Status State	Navrhl / Design by	Kontroloval / Checked by	Schválil / Approved by
			Předmět revize / Revision Specification		
0	31.01.2024	IFC	Radka Pechová	Martin Felix	Miloš Němec

Revize / Revision History

Stavba / Project	VÝSTAVBA SKLADU HOŘLAVIN A TECHNICKÝCH PLYNŮ
Investor / Client	AVEFLOR, a.s.
Místo stavby / Location	Budčeves 26
Stupeň PD Stage of Documentation	Dokumentace pro vydání společného povolení
Díl PD Part of Documentation	D.1.1. Architektonicko-stavební řešení
SO / PS CO / PU	SO 02 SKLAD HOŘLAVÝCH KAPALIN

aveflor®

CHEMOPRAG

SO 02 SKLAD HOŘLAVÝCH KAPALIN
PŮDORYS STŘECHY

Měřítko / Scale:	Formát / Size:	P. kopií / No. Copies:	Č. kopie / Copy No.:	Archivní číslo / Drawing No.:	Revize / Revision:
1:50	8A4	6		00552-C-D-02-110103	0

Soubor / File: 00552-C-D-02-110103.dwg

Tento dokument je majetkem společnosti AS CHEMOPRAG, a.s. Nesmí být použit a kopírován třetí osobou, nebo z předání, či jinak s ním nakládáno bez výslovného písemného souhlasu odpovědného zástupce společnosti.
This document is property of AS CHEMOPRAG, a.s. Company. It is strictly prohibited to use, copy or hand over to any third party or otherwise dispose without explicit written permission of company commission agent.

XO-90070-C