SO 02 SKLAD HOŘLAVÝCH KAPALIN

ŘEZ C-C

M 1:50

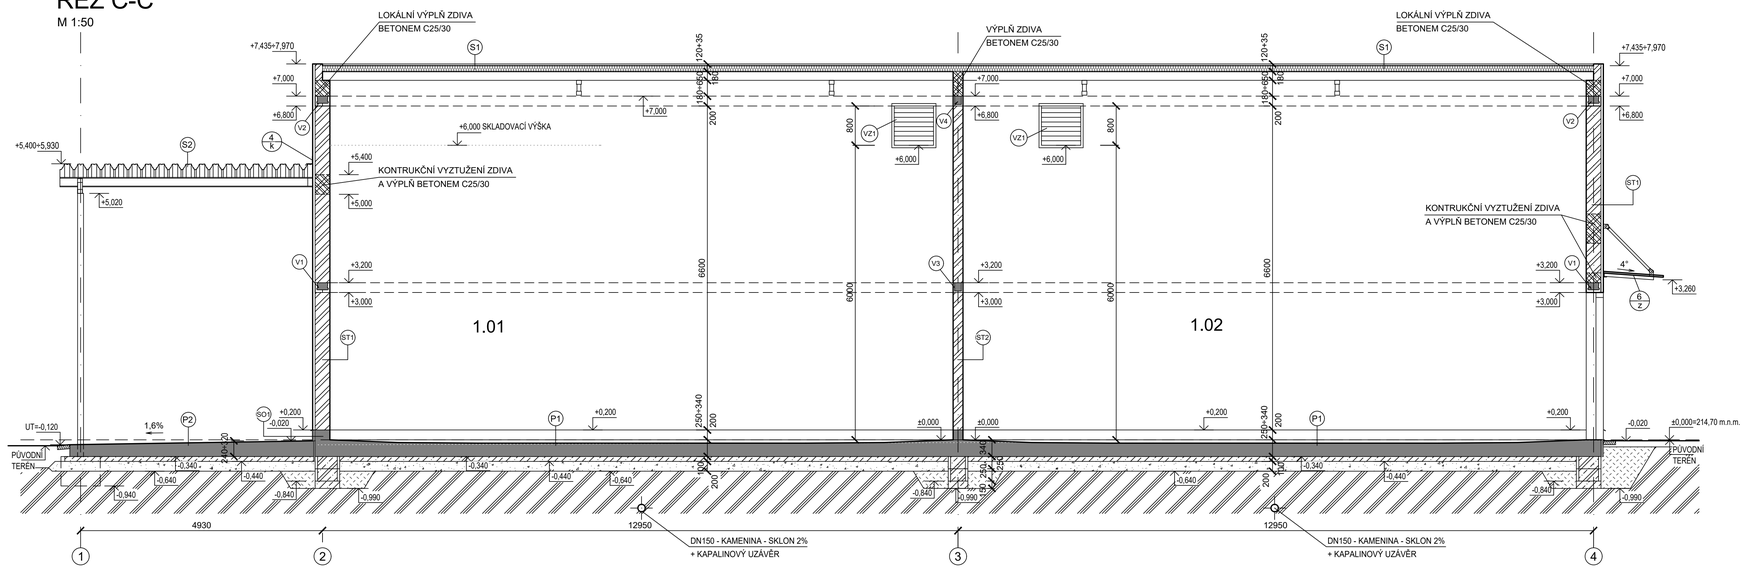

ŘEZ D-D

M 1:50

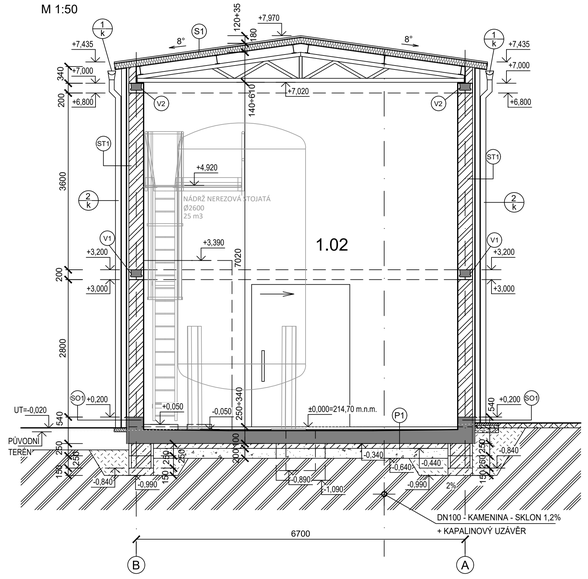

ŘEZ A-A

M 1:50

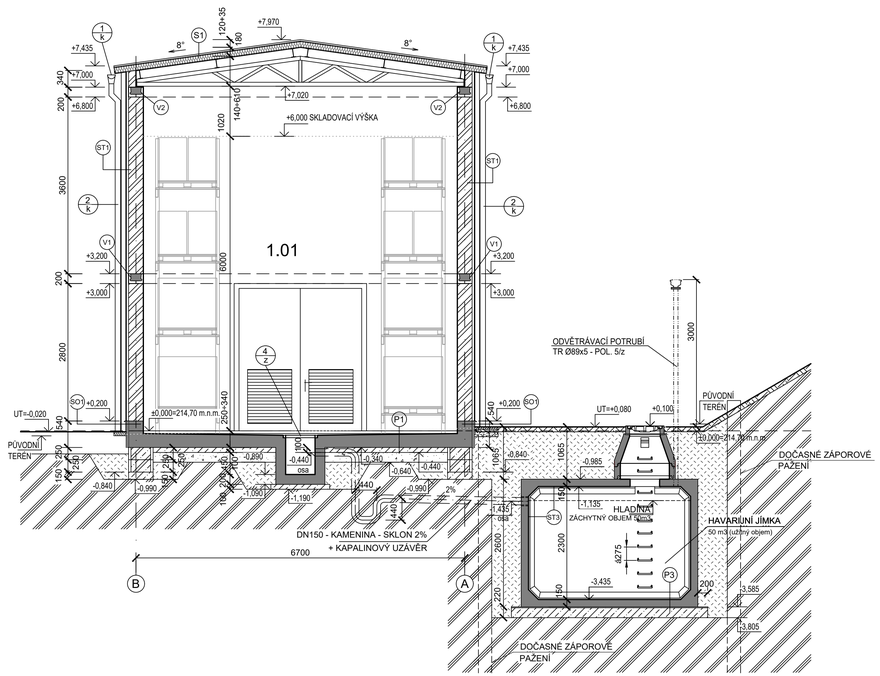

ŘEZ B-B

M 1:50

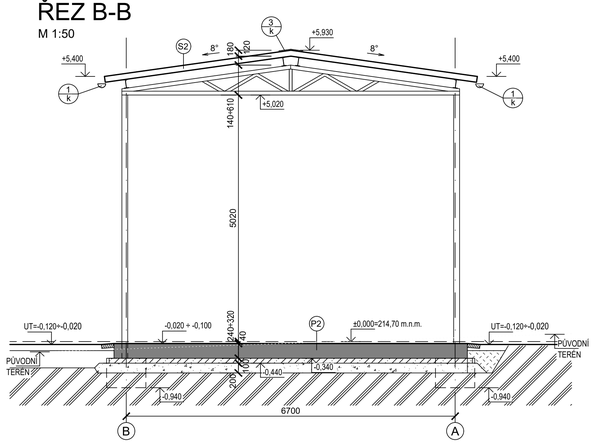

SKLADBY KONSTRUKCÍ:

PODLAHY

P1 PODLAHA - SO 02 SKLAD HOŘ. KAPALIN

- EPOXIDOVÝ CHEMICKY ODOLNÝ NÁTĚR - SIKAFLOOR MULTIDUR EB-31
- 250-340mm ŽELEZOBETONOVÁ SPÁDOVANÁ PODLAHOVÁ DESKA Z VODOSTAVEBNÉHO BETONU C30/37 - XC4, XF4
- 100mm PODKLADNÍ BETON C12/15 - X0
- 200mm VIBROVANÁ ŠTĚRKODRŤ FR. 0/32 (Edef,2= min 60 MPa)
- PODLOŽÍ - HUTNIT (Edef,2 = min 45 MPa)

P2 PODLAHA - PŘÍSTŘEŠEK MANIPULAČNÍ PLOCHY

- 240-320mm ŽELEZOBETONOVÁ SPÁDOVANÁ PODLAHOVÁ DESKA Z BETONU C30/37 - XC4, XF4, XM1
- 100mm PODKLADNÍ BETON C12/15 - X0
- 200mm VIBROVANÁ ŠTĚRKODRŤ FR. 0/32 (Edef,2= min 60 MPa)
- PODLOŽÍ - HUTNIT (Edef,2 = min 45 MPa60 MPa)

P3 DNO - HAVARIJNÍ JÍMKA

- CHEMICKY ODOLNÁ VRSTVA SIKAFLOOR 390N
- PODKLADNÍ VRSTVA SIKAFLOOR 150
- 150mm PREFABRIKOVANÁ ŽELEZOBETONOVÁ JÍMKA
- 20mm LOŽNÁ VRSTVA ŠTĚRKODRTI FR. 4/8mm
- 200mm PODKLADNÍ BETON C20/25 - VYZTUŽENO SÍTÍ
- PODLOŽÍ - HUTNIT (Edef,2 = min 45 MPa)

STROPY

SP STROP - SKLAD PENTANU

- 40mm NADBETONÁVKA C20/25 VYZTUŽENÁ SÍTÍ
- 150mm PREFABRIKOVANÝ SKLÁDANÝ STROP KB XC
- 10mm JEDNOVRSTVÁ VÁPENOCEMENTOVÁ OMÍTKA

STŘECHY

S1 STŘECHA - SO 02 SKLAD HOŘ. KAPALIN

- 120+35mm STŘEŠNÍ SENDVIČOVÝ PANEL KINGSPAN KS 1000 FF
- 180mm OCELOVÉ VAZNICE IPE180
- 140-610mm OCELOVÉ PŘÍHRADOVÉ VAZNÍKY

S2 STŘECHA - PŘÍSTŘEŠEK MANIPULAČNÍ PLOCHY

- 120mm TRAPÉZOVÝ PLECH
- 180mm OCELOVÉ VAZNICE IPE180
- 140-610mm OCELOVÉ PŘÍHRADOVÉ VAZNÍKY

S3 STŘECHA - SO 02 SKLAD HOŘ. KAPALIN - PROSVĚTLOVACÍ PÁS

- 32+33mm STŘEŠNÍ PROSVĚTLOVACÍ PANEL KINGSPAN KS1000 HTL
- 180mm OCELOVÉ VAZNICE IPE180
- 140-610mm OCELOVÉ PŘÍHRADOVÉ VAZNÍKY

S4 MARKÝZA

- 35mm TRAPÉZOVÝ PLECH
- NOSNÁ OCELOVÁ KCE

STĚNY

ST1 STĚNA - SO 02 SKLAD HOŘ. KAPALIN

- 3mm STRUKTUROVANÁ MINERÁLNÍ OMÍTKA
- 3mm TENKOVRSTVÁ VYROVNÁVACÍ STĚRKA
- 45mm TEPELNĚ IZOLAČNÍ JÁDROVÁ OMÍTKA (λ= 0,09 W/mK)
- 300mm ZDIVO Z BETONOVÝCH TVÁRNIC - KB BLOK NA MC10

ST2 STĚNA - SO 02 SKLAD HOŘ. KAPALIN

- 200mm ZDIVO Z BETONOVÝCH TVÁRNIC - KB BLOK NA MC10

ST3 STĚNA A STROP - HAVARIJNÍ JÍMKA

- CHEMICKY ODOLNÁ VRSTVA SIKAFLOOR 390N
- PODKLADNÍ VRSTVA SIKAFLOOR 150
- 150mm PREFABRIKOVANÁ ŽELEZOBETONOVÁ JÍMKA

SO1 SOKL - SO 02 SKLAD. HOŘ. KAPALIN

- EPOXIDOVÝ CHEMICKY ODOLNÝ NÁTĚR
- ŽELEZOBETONOVÝ SOKL Z VODOSTAVEBNÉHO BETONU C30/37 - XC4, XF4
- LEPÍCÍ HMOTA
- 50mm EXTRUDOVANÝ POLYSTYREN
- STĚRKOVÁ HMOTA
- MARMOLITOVÁ OMÍTKA

LEGENDA HMOT:

- TERÉN
- ZDIVO Z BETONOVÝCH TVÁRNIC (KB BLOK) NA MC 10
- PROSTÝ BETON
- BETON SLABĚ VYZTUŽENÝ
- ŽELEZOBETON
- ŠTĚRKOVÝ HUTNĚNÝ PODSYP
- ZPĚTNÝ ZÁSYP
- STŘEŠNÍ SENDVIČOVÝ PANEL

±0,000=214,70 m n.m.

Revize / Revision	Datum / Date	Status / State	Navrhl / Design by	Kontroloval / Checked by	Schválil / Approved by
			Předmět revize / Revision Specification		
0	31.01.2024	IFC	Radka Pechová	Martin Felix	Miloš Němec

Revize / Revision History

Stavba / Project	VÝSTAVBA SKLADU HOŘLAVIN A TECHNICKÝCH PLYNŮ
Investor / Client	AVEFLOR, a.s.
Místo stavby / Location	Budčeves 26
Stupeň PD / Stage of Documentation	Dokumentace pro vydání společného povolení
Díl PD / Part of Documentation	D.1.1. Architektonicko-stavební řešení
SO / PS / CO / PU	SO 02 SKLAD HOŘLAVÝCH KAPALIN

aveflor®

CHEMOPRAG

SO 02 SKLAD HOŘLAVÝCH KAPALIN
Řezy A-A, B-B, C-C, D-D

Měřítko / Scale:	Formát / Size:	P. kopií / No. Copies:	Č. kopie / Copy No.:	Archivní číslo / Drawing No.:	Revize / Revision:
1:50	10A4	6		00552-C-D-02-110104	0

Soubor / File: 00552-C-D-02-110104.dwg

Tento dokument je majetkem společnosti AS CHEMOPRAG, a.s. Nesmí být použit k kopírování třetí stranou, nebo v jakékoli jiné formě, bez písemného souhlasu společnosti.
This document is property of AS CHEMOPRAG, a.s. Company. It is strictly prohibited to use, copy or hand over to any third party or otherwise dispose without explicit written permission of company (commission agent).

XX-9999-001