SO 02 SKLAD HOŘLAVÝCH KAPALIN
SEVEROVÝCHODNÍ POHLED

M 1:50

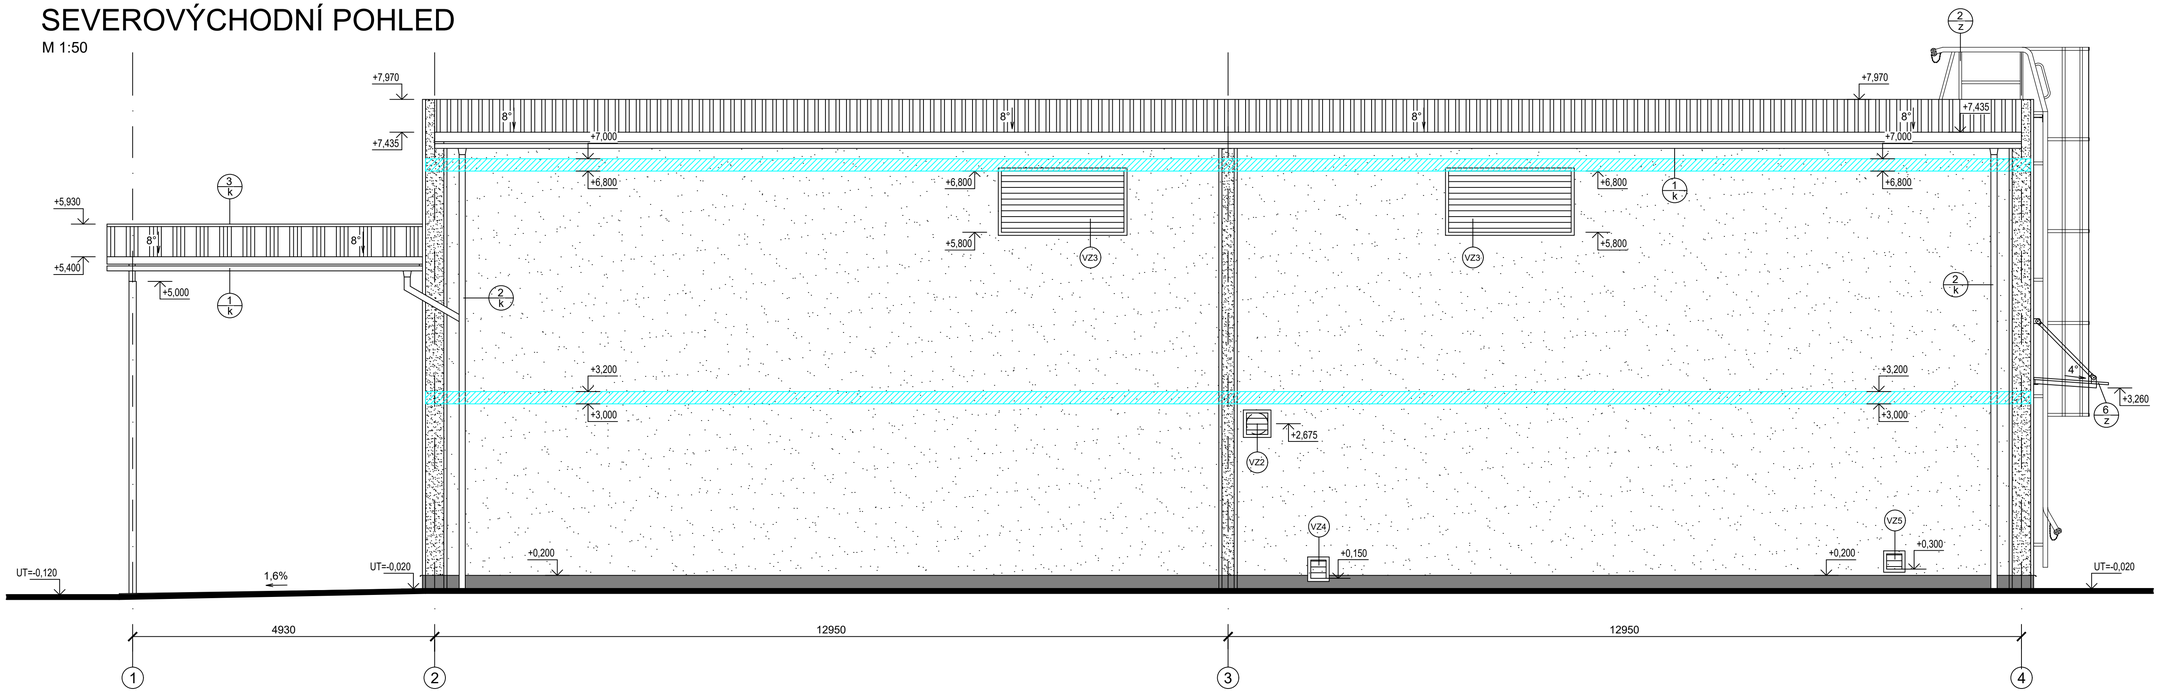

SEVEROZÁPADNÍ POHLED

M 1:50

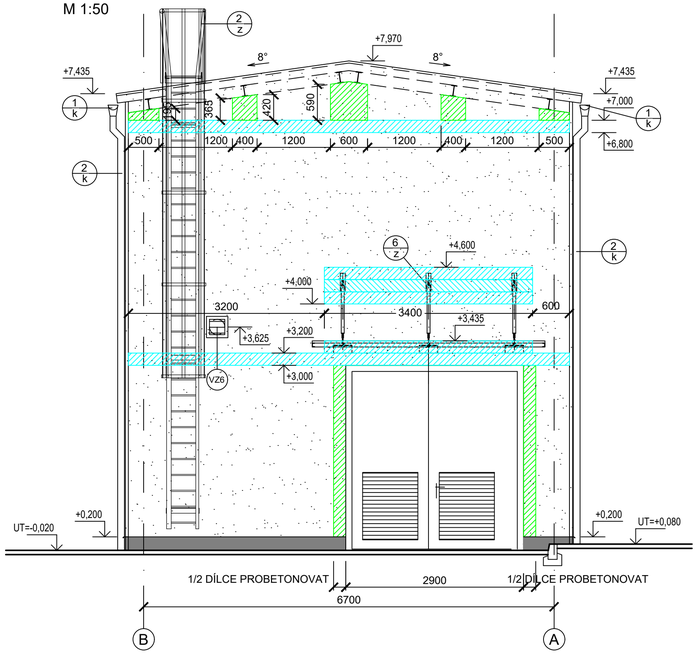

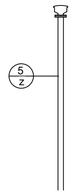

LEGENDA:

- PROBARVENÁ STRUKTUROVANÁ MINERÁLNÍ OMÍTKA SVĚTLE ZELENÝ ODSTÍN
- PROBARVENÁ STRUKTUROVANÁ MINERÁLNÍ OMÍTKA BÍLÁ BARVA
- MARMOLITOVÁ OMÍTKA ŠEDÝ ODSTÍN
- STŘEŠNÍ SENDVIČOVÝ PANEL KINGSPAN KS 1000 FF HNĚDÝ ODSTÍN
- ZTUŽUJÍCÍ ŽELEZOBETONOVÝ VĚNEC
- OBLAST ZDIVA ZTUŽENÁ VÝPLNÍ Z BETONU (TVAROVKA DO 1/2 VYLITA BETONEM C25/30)
- OBLAST ZDIVA KONTRUKČNĚ VYZTUŽENA A VYPLNĚNA BETONEM C25/30

POZNÁMKY:

- KONKRÉTNÍ BAREVNÉ ODSTÍNY KONSTRUKCÍ BUDOU PŘED VLASTNÍ REALIZACÍ SCHVÁLENY INVESTOREM
- OCELOVÉ KONSTRUKCE BUDOU PROVEDENY V ODSTÍNU ŠEDÉ, OSTATNÍ KONSTRUKCE JAKO JSOU OCELOVÁ VRATA, ŽALUZIE V ODSTÍNU TMAVĚ HNĚDÉ A KLEMPÍŘSKÉ VÝROBKY V TMAVĚ ŠEDÉ BARVĚ
- POLOHU VÝPLNĚ DUTIN ZDIVA UPRAVIT PODLE ROZMÍSTĚNÍ NA STAVBĚ

±0,000=214,70 m n.m.

Revize / Revision	Datum / Date	Status / State	Navrhl / Design by	Kontroloval / Checked by	Schválil / Approved by
			Předmět revize / Revision Specification		
0	31.1.2024	IFC	Radka Pechová	Martin Felix	Miloš Němec

Revize / Revision History

Stavba / Project	**VÝSTAVBA SKLADU HOŘLAVIN A TECHNICKÝCH PLYNŮ**
Investor / Client	**AVEFLOR, a.s.**
Místo stavby / Location	**Budčeves 26**
Stupeň PD / Stage of Documentation	**Dokumentace pro vydání společného povolení**
Díl PD / Part of Documentation	**D.1.1. Architektonicko-stavební řešení**
SO / PS / CO / PU	**SO 02 SKLAD HOŘLAVÝCH KAPALIN**

aveflor®

CHEMOPRAG

SO 02 SKLAD HOŘLAVÝCH KAPALIN
SEVEROVÝCHODNÍ A SEVEROZÁPADNÍ POHLED

Měřítko / Scale:	Formát / Size:	P. kopií / No. Copies	Č. kopie / Copy No.:	Archivní číslo / Drawing No.:	Revize / Revision:
1:50	8A4	6		00552-C-D-02-110105	0

Soubor / File: 00552-C-D-02-110105.dwg

Tento dokument je majetkem společnosti AS CHEMOPRAG, a.s. Nesmí být použit a kopírován bez předchozí, nebo z předu, k tomu v rám nakládání bez výslovného písemného souhlasu odpovědného zástupce společnosti. This document is property of AS CHEMOPRAG, a.s. Company. It is strictly prohibited to use, copy or hand over to any third party or otherwise dispose without explicit written permission of company commission agent.

X0-90010-42