KOORDINAČNÍ SITUACE STAVBY

M 1:500

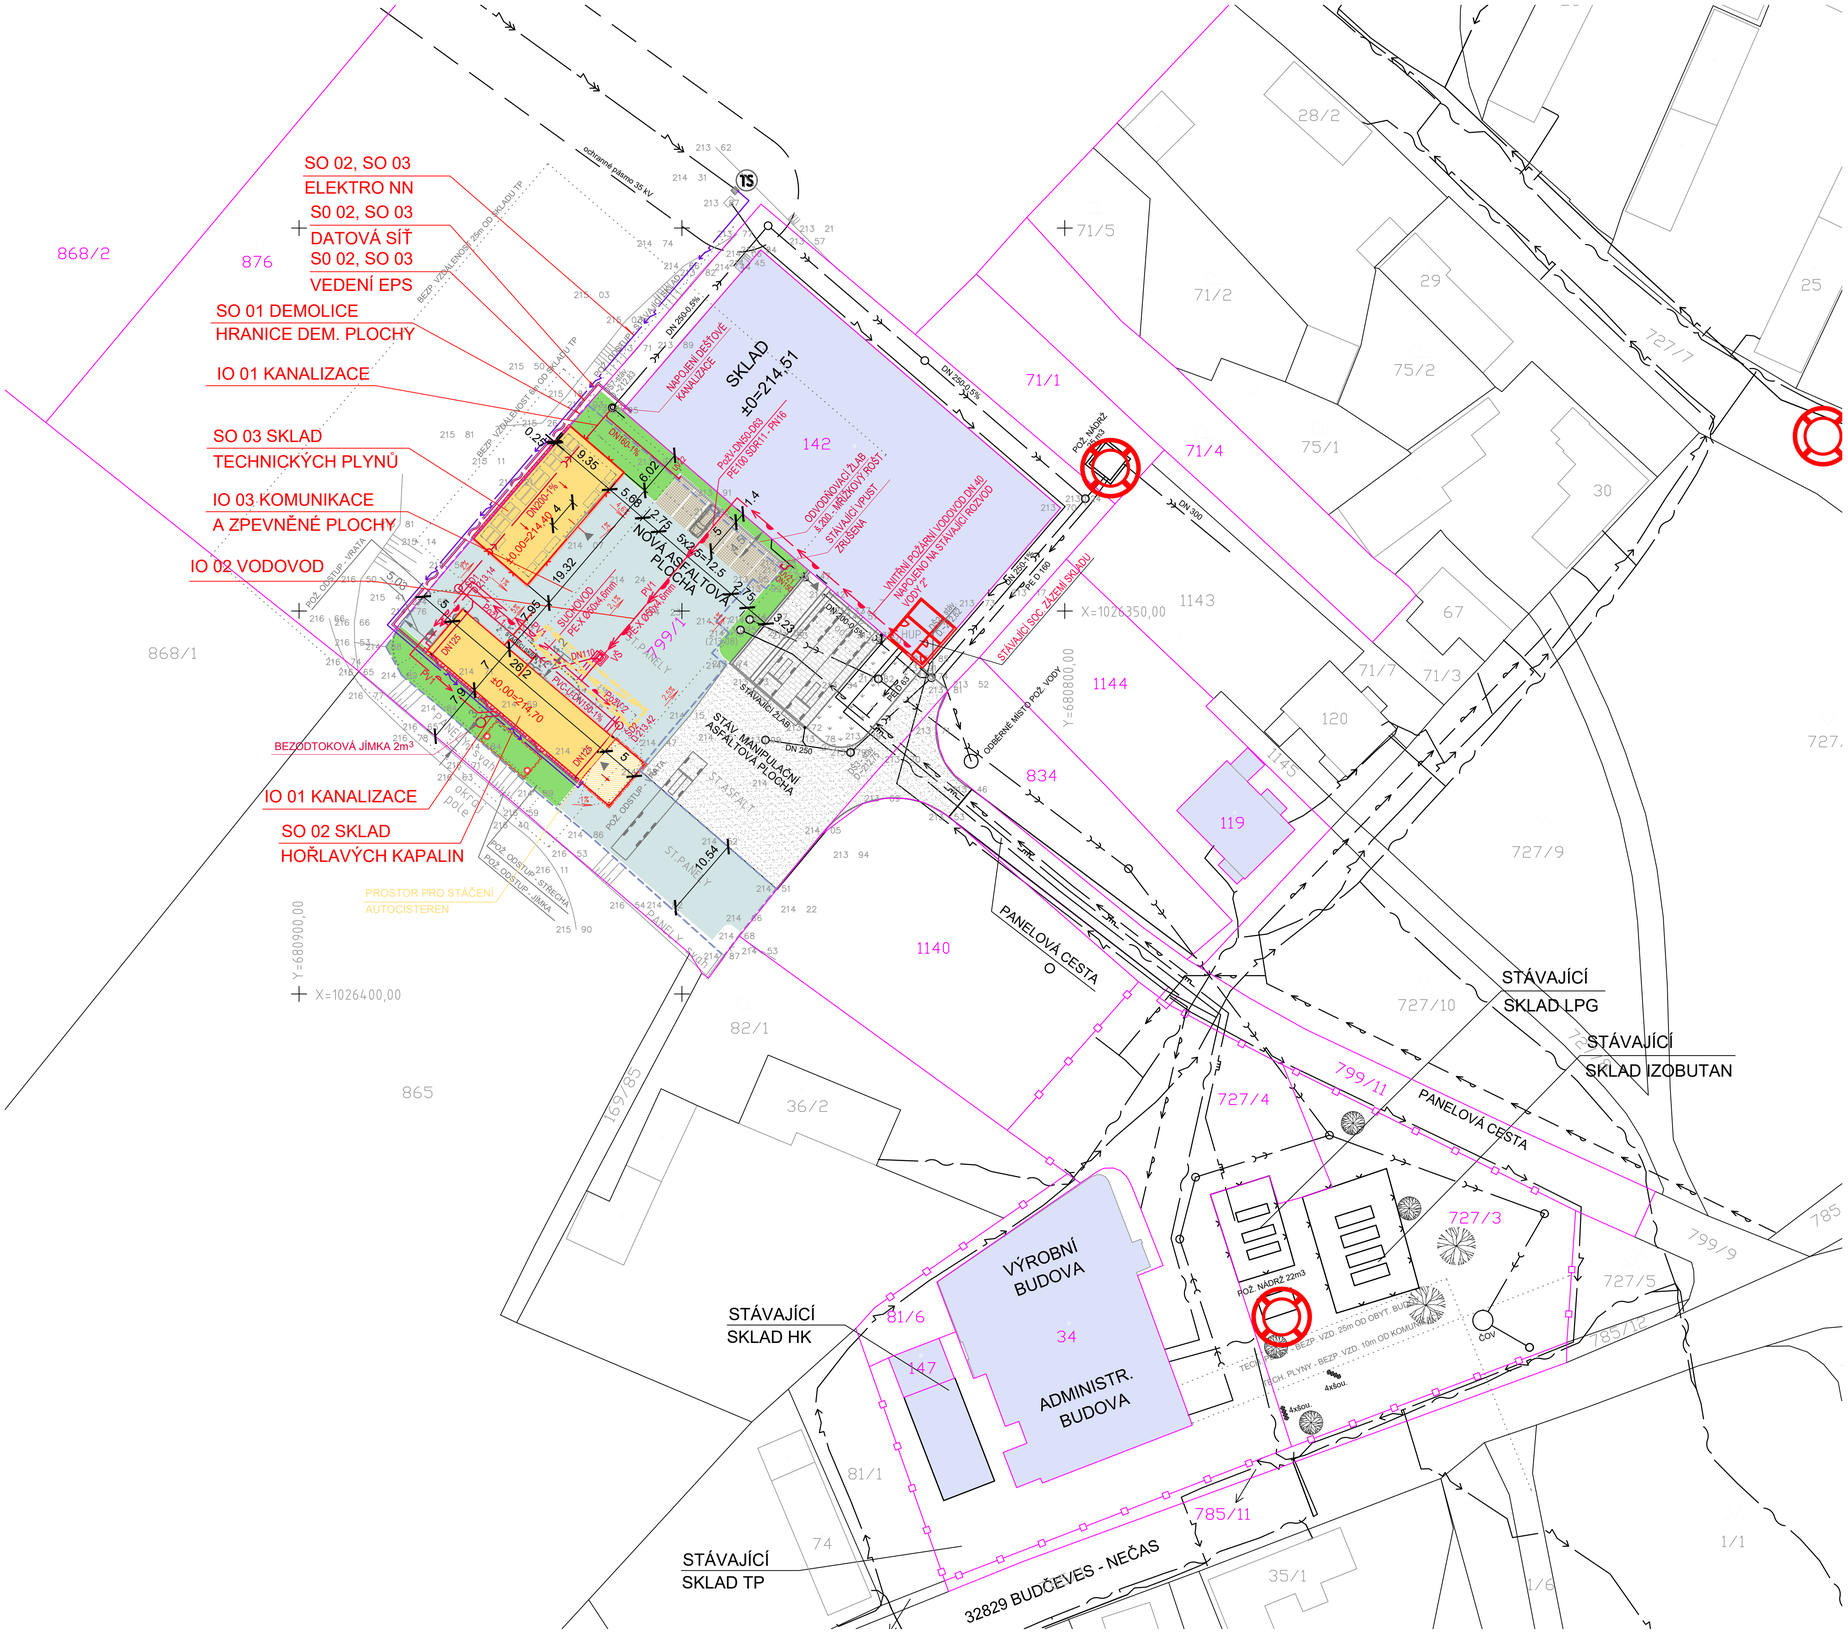

SEZNAM OBJEKTŮ

SO 01 DEMOLICE
SO 02 SKLAD HOŘLAVÝCH KAPALIN
SO 03 SKLAD TECHNICKÝCH PLYNŮ

IO 01 KANALIZACE
IO 02 VODOVOD
IO 03 KOMUNIKACE A ZPEVNĚNÉ PLOCHY

LEGENDA

- ELEKTRO VEDENÍ SDĚLOVACÍ
- ELEKTRO VN
- ELEKTRO NN PODZEMNÍ
- ELEKTRO NN NADZEMNÍ
- KANALIZACE DEŠŤOVÁ
- KANALIZACE SPLAŠKOVÁ
- PLYN - LPG
- VODOVOD

NOVÉ TRASY

- NOVÁ TRASA ELEKTRO NN PODZEMNÍ
- NOVÁ TRASA DATOVÉ SITĚ
- NOVÁ TRASA VEDENÍ EPS
- NOVÁ TRASA POŽÁRNÍHO VODOVODU
- NOVÁ TRASA PITNÉHO VODOVODU
- NOVÁ TRASA DEŠŤOVÉ KANALIZACE
- NOVÁ TRASA SPLAŠKOVÉ KANALIZACE

- VYTYČOVACÍ BOD
- 83/2 HRANICE POZEMKŮ AVEFLOR a.s.
- 83/2 HRANICE POZEMKŮ AVEFLOR a.s. S OPLOCENÍM
- 83/2 HRANICE POZEMKŮ
- HRANICE POŽÁRNÍCH A BEZPEČNOSTNÍCH ODSTUPŮ
- HRANICE STÁVAJÍCÍ DEMOLOVANÉ ZPEVNĚNÉ PLOCHY Z PANELŮ (SO 01 DEMOLICE)

- STÁVAJÍCÍ OBJEKTY
- STÁVAJÍCÍ ASFALTOVÁ MANIPULAČNÍ PLOCHA
- STÁVAJÍCÍ BETONOVÁ DLÁŽDĚNÁ PLOCHA
- NOVÉ OBJEKTY
- NOVÁ ZPEVNĚNÁ BETONOVÁ PLOCHA
- NOVÁ ASFALTOVÁ PLOCHA
- PARKOVIŠTĚ - ZÁMKOVÁ DLAŽBA
- PŘÍDLAŽBA
- ZATRAVNĚNÁ PLOCHA
- POŽÁRNÍ NÁDRŽ

S

Revize / Revision	Datum / Date	Status / State	Navrhl / Design by	Kontroloval / Checked by	Schválil / Approved by
			Předmět revize / Revision Specification		
0	31.01.2024	IFC	Aranka Vondráčková, Miloš Němec	Aranka Vondráčková	Miloš Němec

Revize / Revision History

Stavba / Project	VÝSTAVBA SKLADU HOŘLAVIN A TECHNICKÝCH PLYNŮ
Investor / Client	Aveflor, a.s.
Místo stavby / Location	Budčeves 26
Stupeň PD / Stage of Documentation	Dokumentace pro vydání společného povolení
Díl PD / Part of Documentation	D.1.3. POŽÁRNĚ BEZPEČNOSTNÍ ŘEŠENÍ
SO / PS CO / PU	

aveflor®

CHEMOPRAG

SITUACE STAVBY

Měřítko / Scale:	Formát / Size:	P. kopií / No. Copies:	Č. kopie / Copy No.:	Archivní číslo / Drawing No.:	Revize / Revision:
1:400	8A4	6		00552-C-D-02-0-131011	0

Soubor / File: 00552-C-D-02-131011.dwg

Tento dokument je majetkem společnosti AS CHEMOPRAG, a.s. Nesmí být použit a kopírován třetí osobou, nebo z přeložen, či jinak s ním nakládáno bez výslovného písemného souhlasu odpovědného zástupce společnosti.
This document is property of AS CHEMOPRAG, a.s. Company. It is strictly prohibited to use, copy or hand over to any third party or otherwise dispose without explicit written permission of company commision agent.

X0-90010-r2