SO 02 SKLAD HOŘLAVÝCH KAPALIN
SCHÉMA OCELOVÉ KONSTRUKCE STŘECHY
PŮDORYS

M 1:50

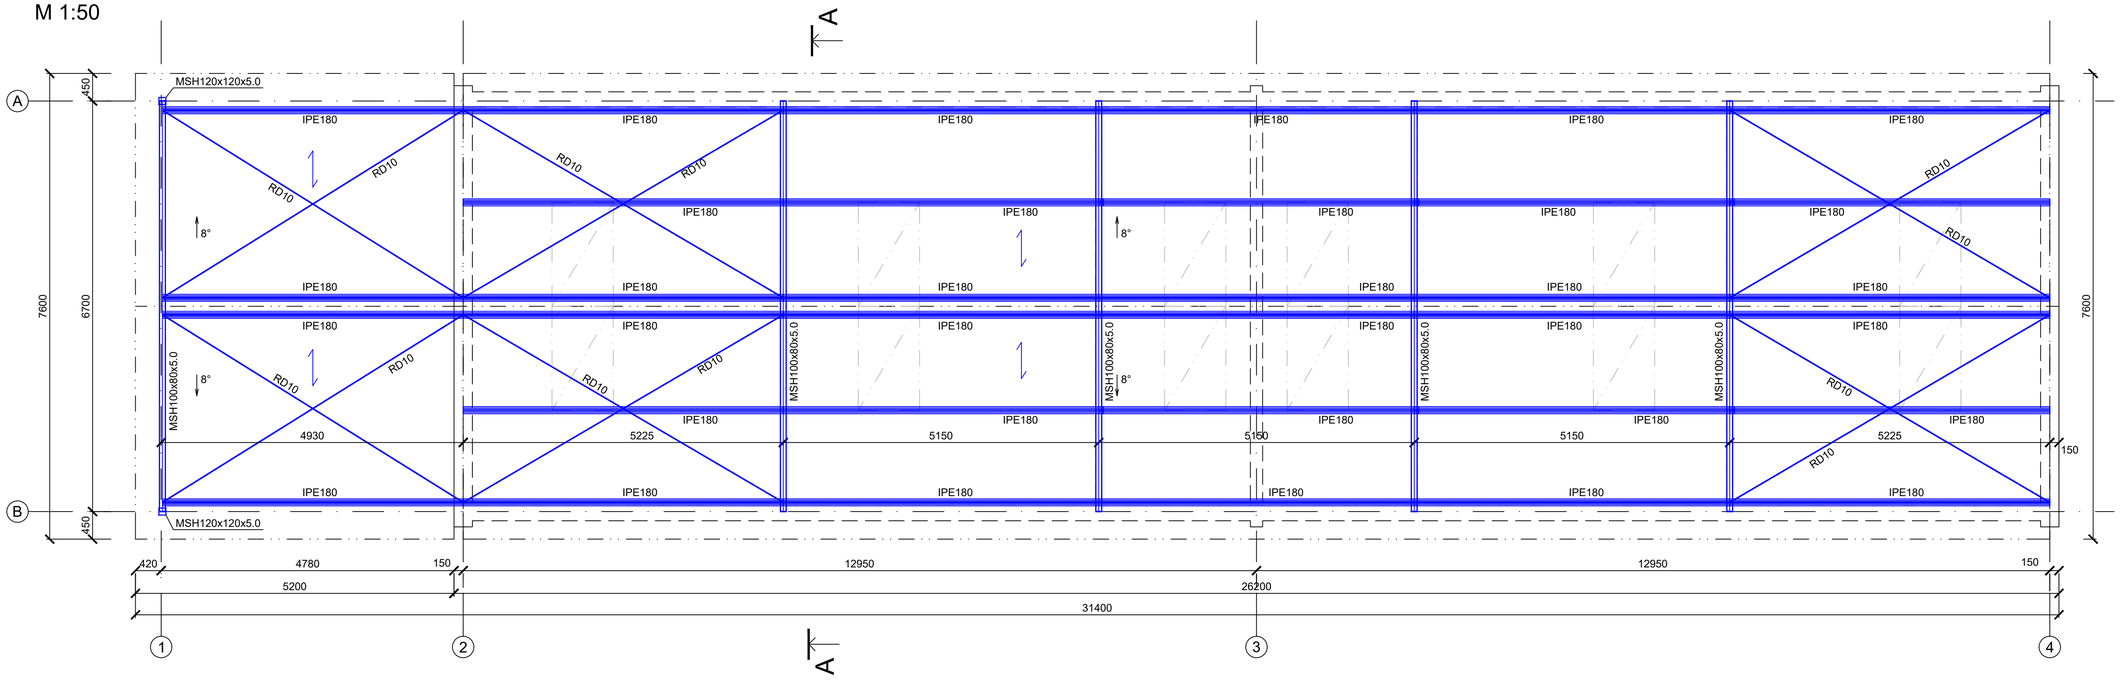

ŘEZ A-A

M 1:50

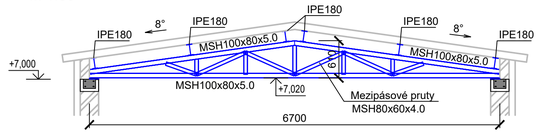

±0,000=214,70 m n.m.

Revize Revision	Datum Date	Status State	Navrhl / Design by	Kontroloval / Checked by	Schválil / Approved by
			Předmět revize / Revision Specification		
0	31.01.2024	IFC	Martin Felix	Martin Felix	Pavel Pech

Revize / Revision History

Stavba / Project	VÝSTAVBA SKLADU HOŘLAVIN A TECHNICKÝCH PLYNŮ
Investor / Client	AVEFLOR, a.s.
Místo stavby / Location	Budčeves 26
Stupeň PD Stage of Documentation	Dokumentace pro vydání společného povolení
Díl PD Part of Documentation	D. 1.2. Stavebně konstrukční řešení
SO / PS CO / PU	SO 02 SKLAD HOŘLAVÝCH KAPALIN

aveflor®

CHEMOPRAG

SO 02 SKLAD HOŘLAVÝCH KAPALIN
SCHÉMA OCELOVÉ KONSTRUKCE STŘECHY

Měřítko / Scale:	Formát / Size:	P. kopií / No. Copies	Č. kopie / Copy No.:	Archivní číslo / Drawing No.:	Revize / Revision:
1:50	8A4	6		00552-C-D-02-120201	0
				Soubor / File: 00552-D-02-110103.dwg	

Tento dokument je majetkem společnosti AS CHEMOPRAG, a.s. Nesmí být použit a kopírován třetí osobou, nebo ji předán. S jinak s ním nakládáno bez výslovného písemného souhlasu odpovědného zástupce společnosti.
This document is property of AS CHEMOPRAG, a.s. Company. It is strictly prohibited to use, copy or hand over to any third party or otherwise dispose without explicit written permission of company commission agent.