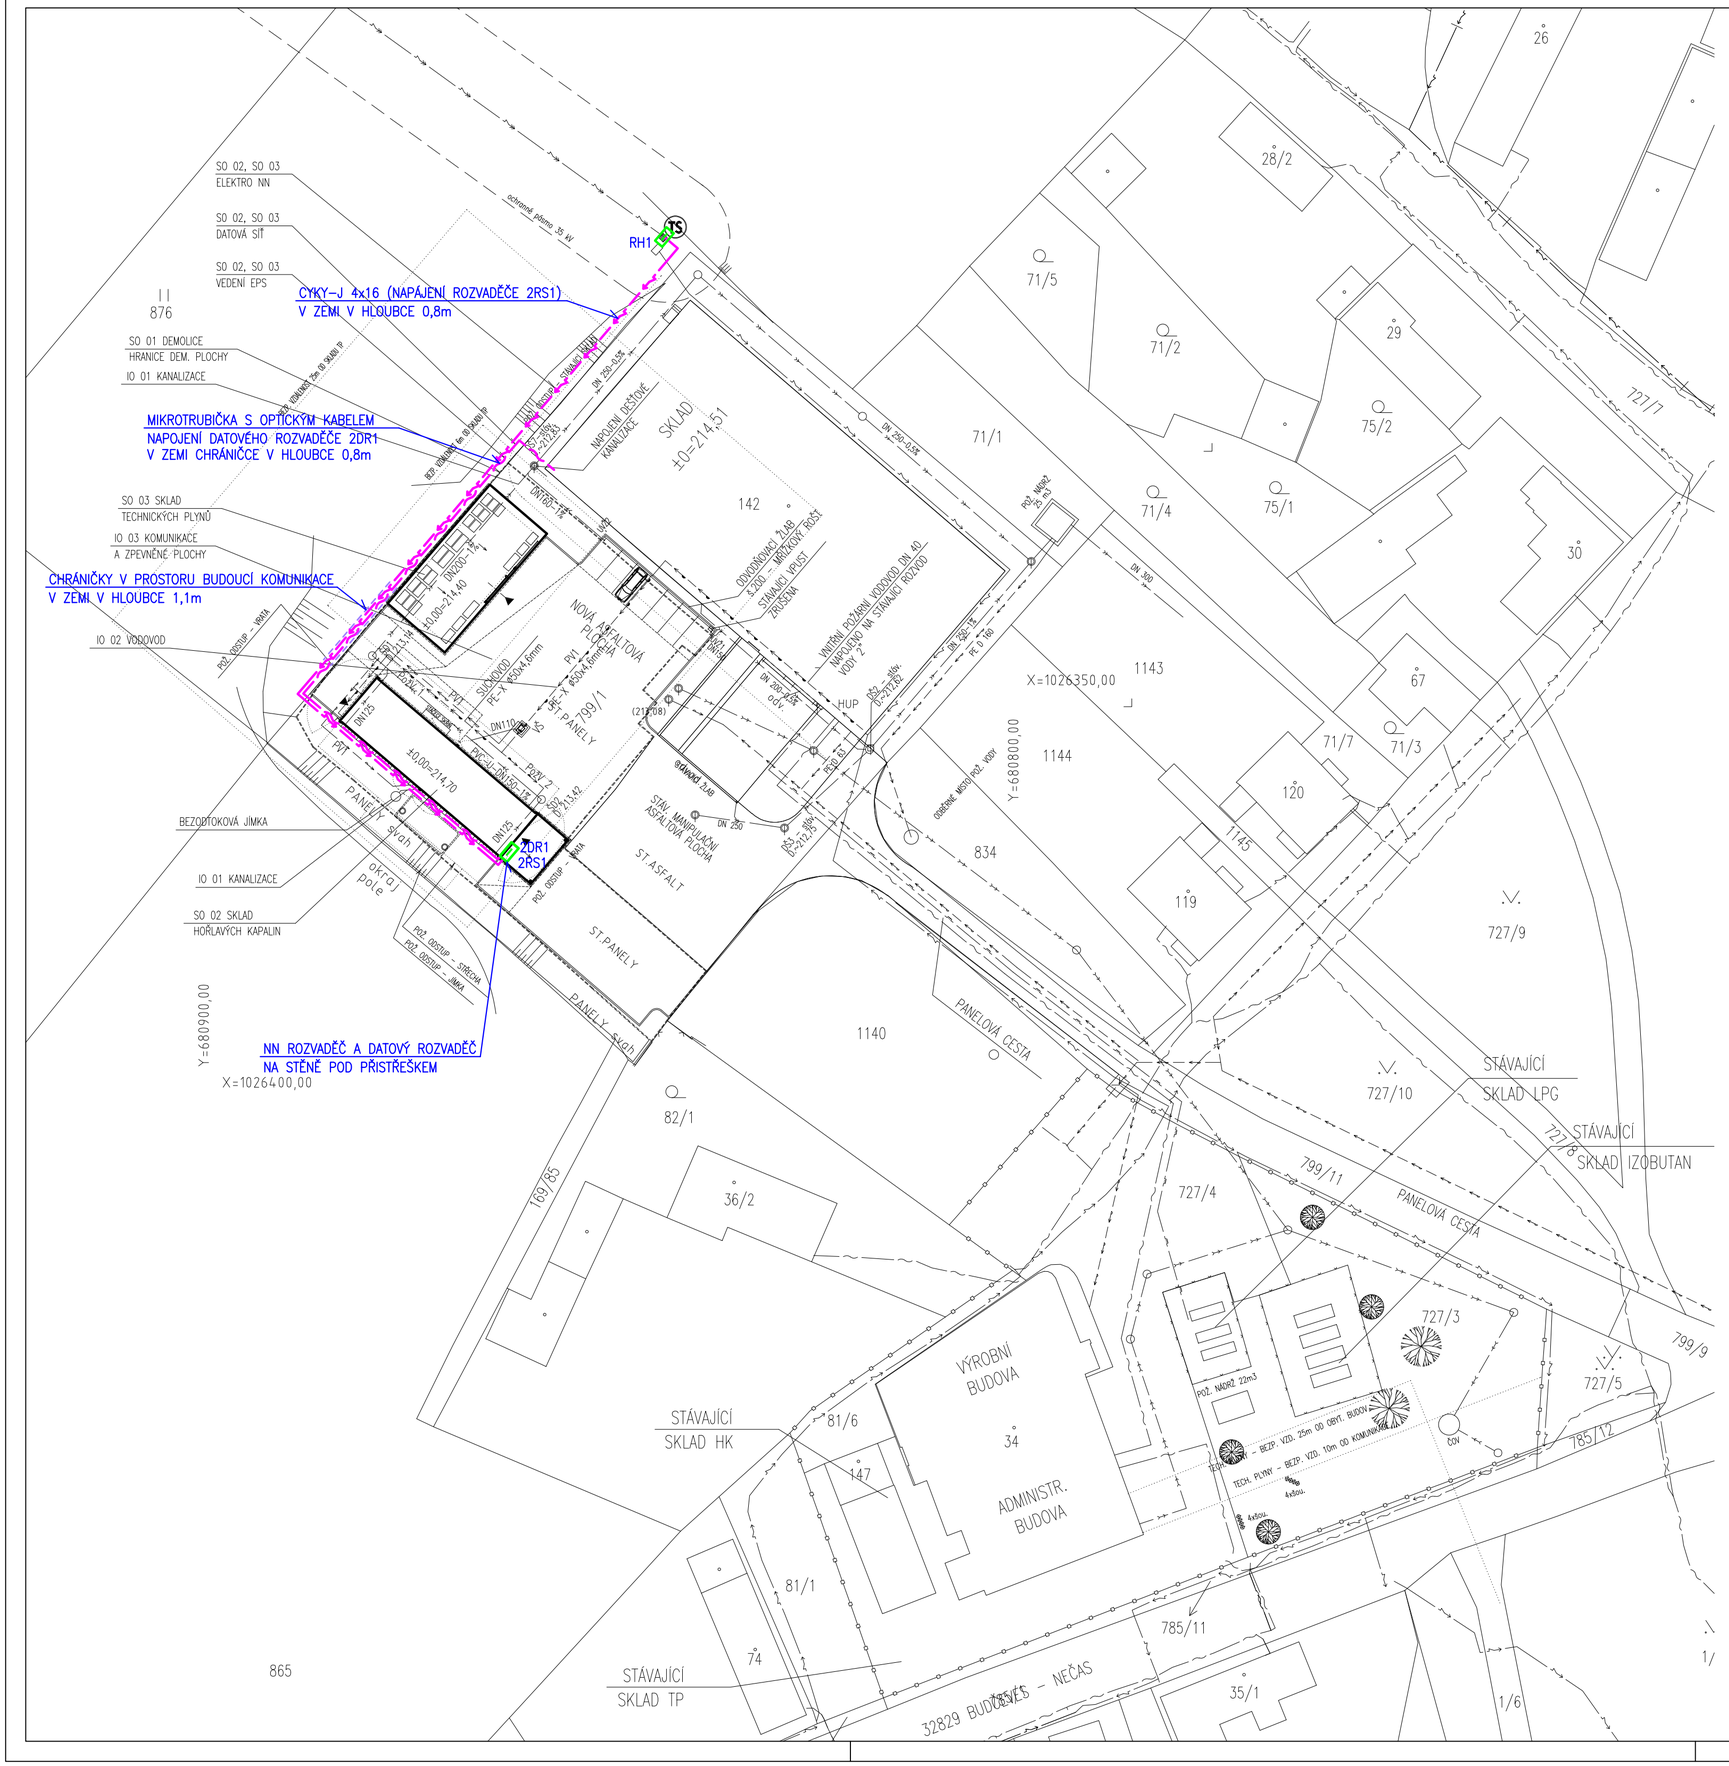

LEGENDA

- ROZVADĚČ
- VEDENÍ VN (22KV)
- KABELY NN (400V)
- KABELY SDĚLOVACÍ
- CHRÁNIČKA

Napěťová soustava:
3+PE+N ~ 50 Hz, 400 V / TN-C-S
Ochrana před nebezpečným dotykem neživých částí při poruše:
Automatickým odpojením od zdroje podle ČSN 33 2000-4-41, kapitola 411

Revize / Revision	Datum / Date	Status / State	Navrhl / Design by	Kontroloval / Checked by	Schválil / Approved by
			Předmět revize / Revision Specification		
0	31.01.2024	IFC	Radek Paier	Radek Paier	Miloš Němec

Revize / Revision History

Stavba / Project	**VÝSTAVBA SKLADU HOŘLAVIN A TECHNICKÝCH PLYNŮ**
Investor / Client	**AVEFLOR, a.s.**
Místo stavby / Location	**Budčeves 26**
Stupeň PD / Stage of Documentation	**Dokumentace pro vydání společného povolení**
Díl PD / Part of Documentation	**D.1.4.4 Silnoproudá a slaboproudá elektrotechnika**
SO / PS CO / PU	**SO 02 Sklad hořlavých kapalin** **SO 03 Sklad technických plynů**

aveflor®

CHEMOPRAG

VENKOVNÍ ELEKTRICKÉ ROZVODY

Měřítko / Scale:	Formát / Size:	P. kopií / No. Copies:	Č. kopie / Copy No.:	Archivní číslo / Drawing No.:	Revize / Revision:
1:500	6A4	6		00552-C-D-02-144601	0

Soubor / File: 00552-C-D-02-144601.dwg

Tento dokument je majetkem společnosti AS CHEMOPRAG, a.s.,Nesmí být použit a kopírován třetí osobou, nebo jí předán, či jinak s ním nakládáno bez výslovného písemného souhlasu odpovědného zástupce společnosti.
This document is property of AS CHEMOPRAG, a.s. Company. It is strictly prohibited to use, copy or hand over to any third party or otherwise dispose without explicit written permission of company commission agent.

X0-90010-2