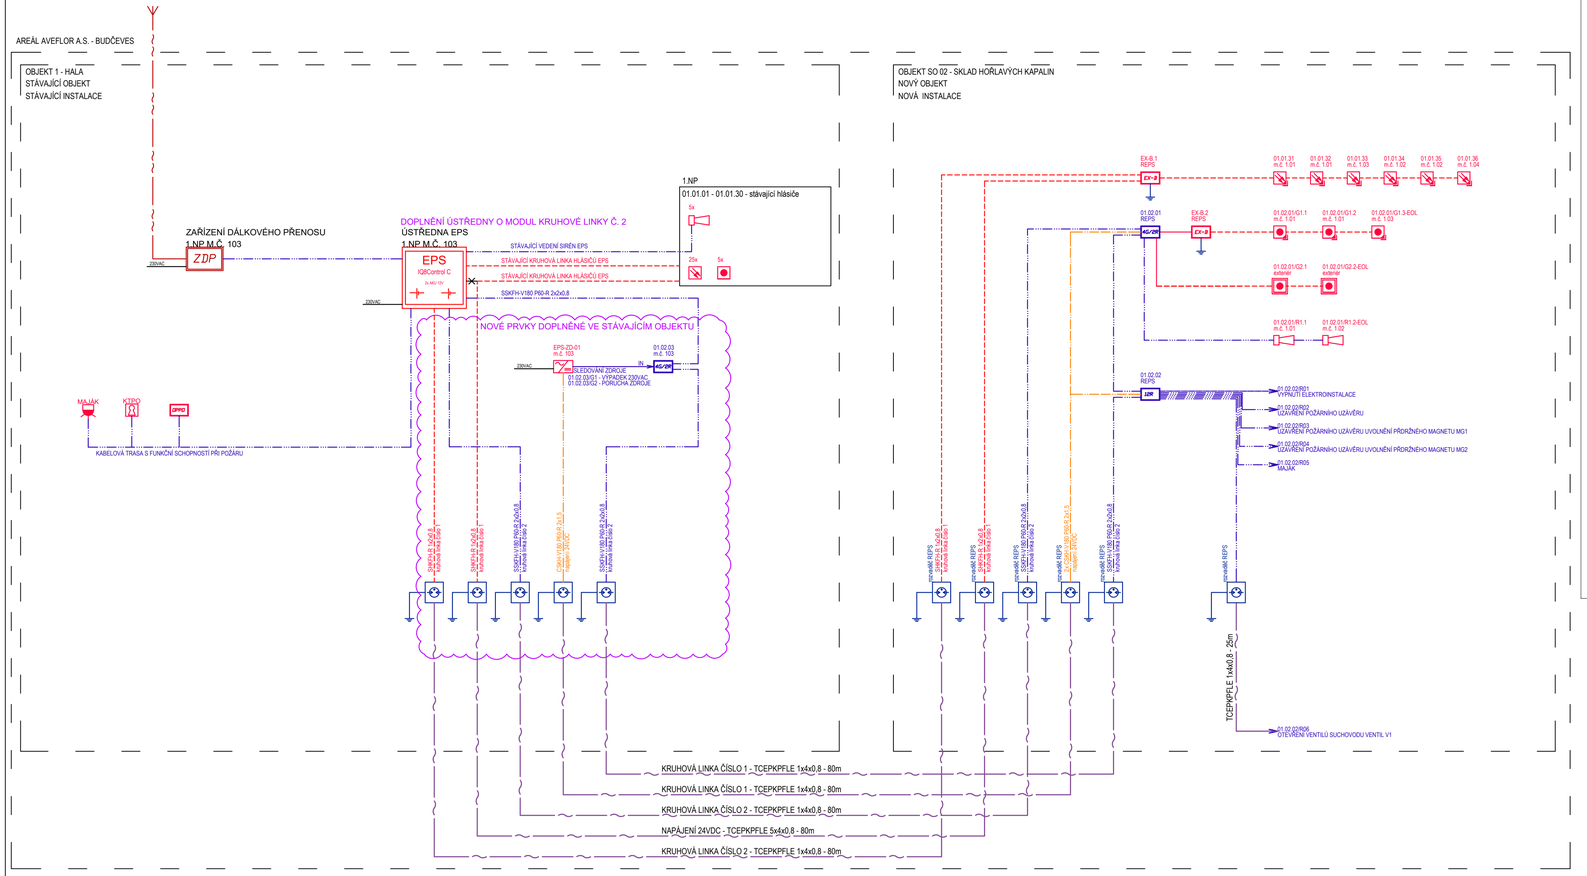

LEGENDA ZNAČEK EPS:

- automatický optickokouřový hlásič požáru
- automatický optickokouřový hlásič požáru EPS pro použití v prostřední s nebezpečím výbuchu Ex
- automatický multisenzorový hlásič požáru
- tlačítkový hlásič požáru
- tlačítkový hlásič požáru EPS pro použití v prostřední s nebezpečím výbuchu Ex
- tlačítkový hlásič požáru EPS, kryti IP67
- siréna EPS
- siréna EPS pro použití v prostřední s nebezpečím výbuchu Ex
- EX-Ø — oddělovací bariéra
- DPPO — obslužné pole požární ochrany
- MAJÁK — zábleskový maják
- KTEČO — klíčový trezor požární ochrany
- pomocný napájecí zdroj EPS
- ZDP — zařízení dálkového přenosu
- 12R — koppler 12R
- 4G/2R — koppler 4G/2R
- Přepěťová ochrana

- kabelová trasa vedení hlásičů
- kabelová trasa vedení navazujících zařízení
- kabelová trasa vedení koaxiálních kabelů ZDP

Revize Revision	Datum Date	Status State	Navrhl / Design by	Kontroloval / Checked by	Schválil / Approved by
			Předmět revize / Revision Specification		
0	31.01.2024	IFC	Lukáš Jarath	Ing. Radek Podhora	Miloš Němec

Revize / Revision History

Stavba / Project	**VÝSTAVBA SKLADU HOŘLAVIN A TECHNICKÝCH PLYNŮ**
Investor / Client	**AVEFLOR, a.s.**
Místo stavby / Location	**Budčeves 26**
Stupeň PD Stage of Documentation	**Dokumentace pro vydání společného povolení**
Díl PD Part of Documentation	**D.1.4.7 Vyhrazená požárně bezpečnostní zařízení - EPS**
SO / PS CO / PU	**SO 02 Sklad hořlavých kapalin** **SO 03 Sklad technických plynů**

aveflor®

CHEMOPRAG

SKLAD HOŘLAVÝCH KAPALIN
Blokové schéma

Měřítko / Scale:	Formát / Size:	P. kopií / No. Copies	Č. kopie / Copy No.	Archivní číslo / Drawing No.:	Revize / Revision:
--	4A4	6		00552-C-D-02-147011	0

Soubor / File: 00552-C-D-02-147011_blokove schéma.dwg

Tento dokument je majetkem společnosti AS CHEMOPRAG, a.s. Nesmí být použit a kopírován třetí osobou, nebo z předán, či jinak s ním nakládáno bez výslovného písemného souhlasu odpovědného zástupce společnosti.
This document is property of AS CHEMOPRAG, a.s. Company. It is strictly prohibited to use, copy or hand over to any third party or otherwise dispose without explicit written permission of company commission agent.

XD-90010-r2