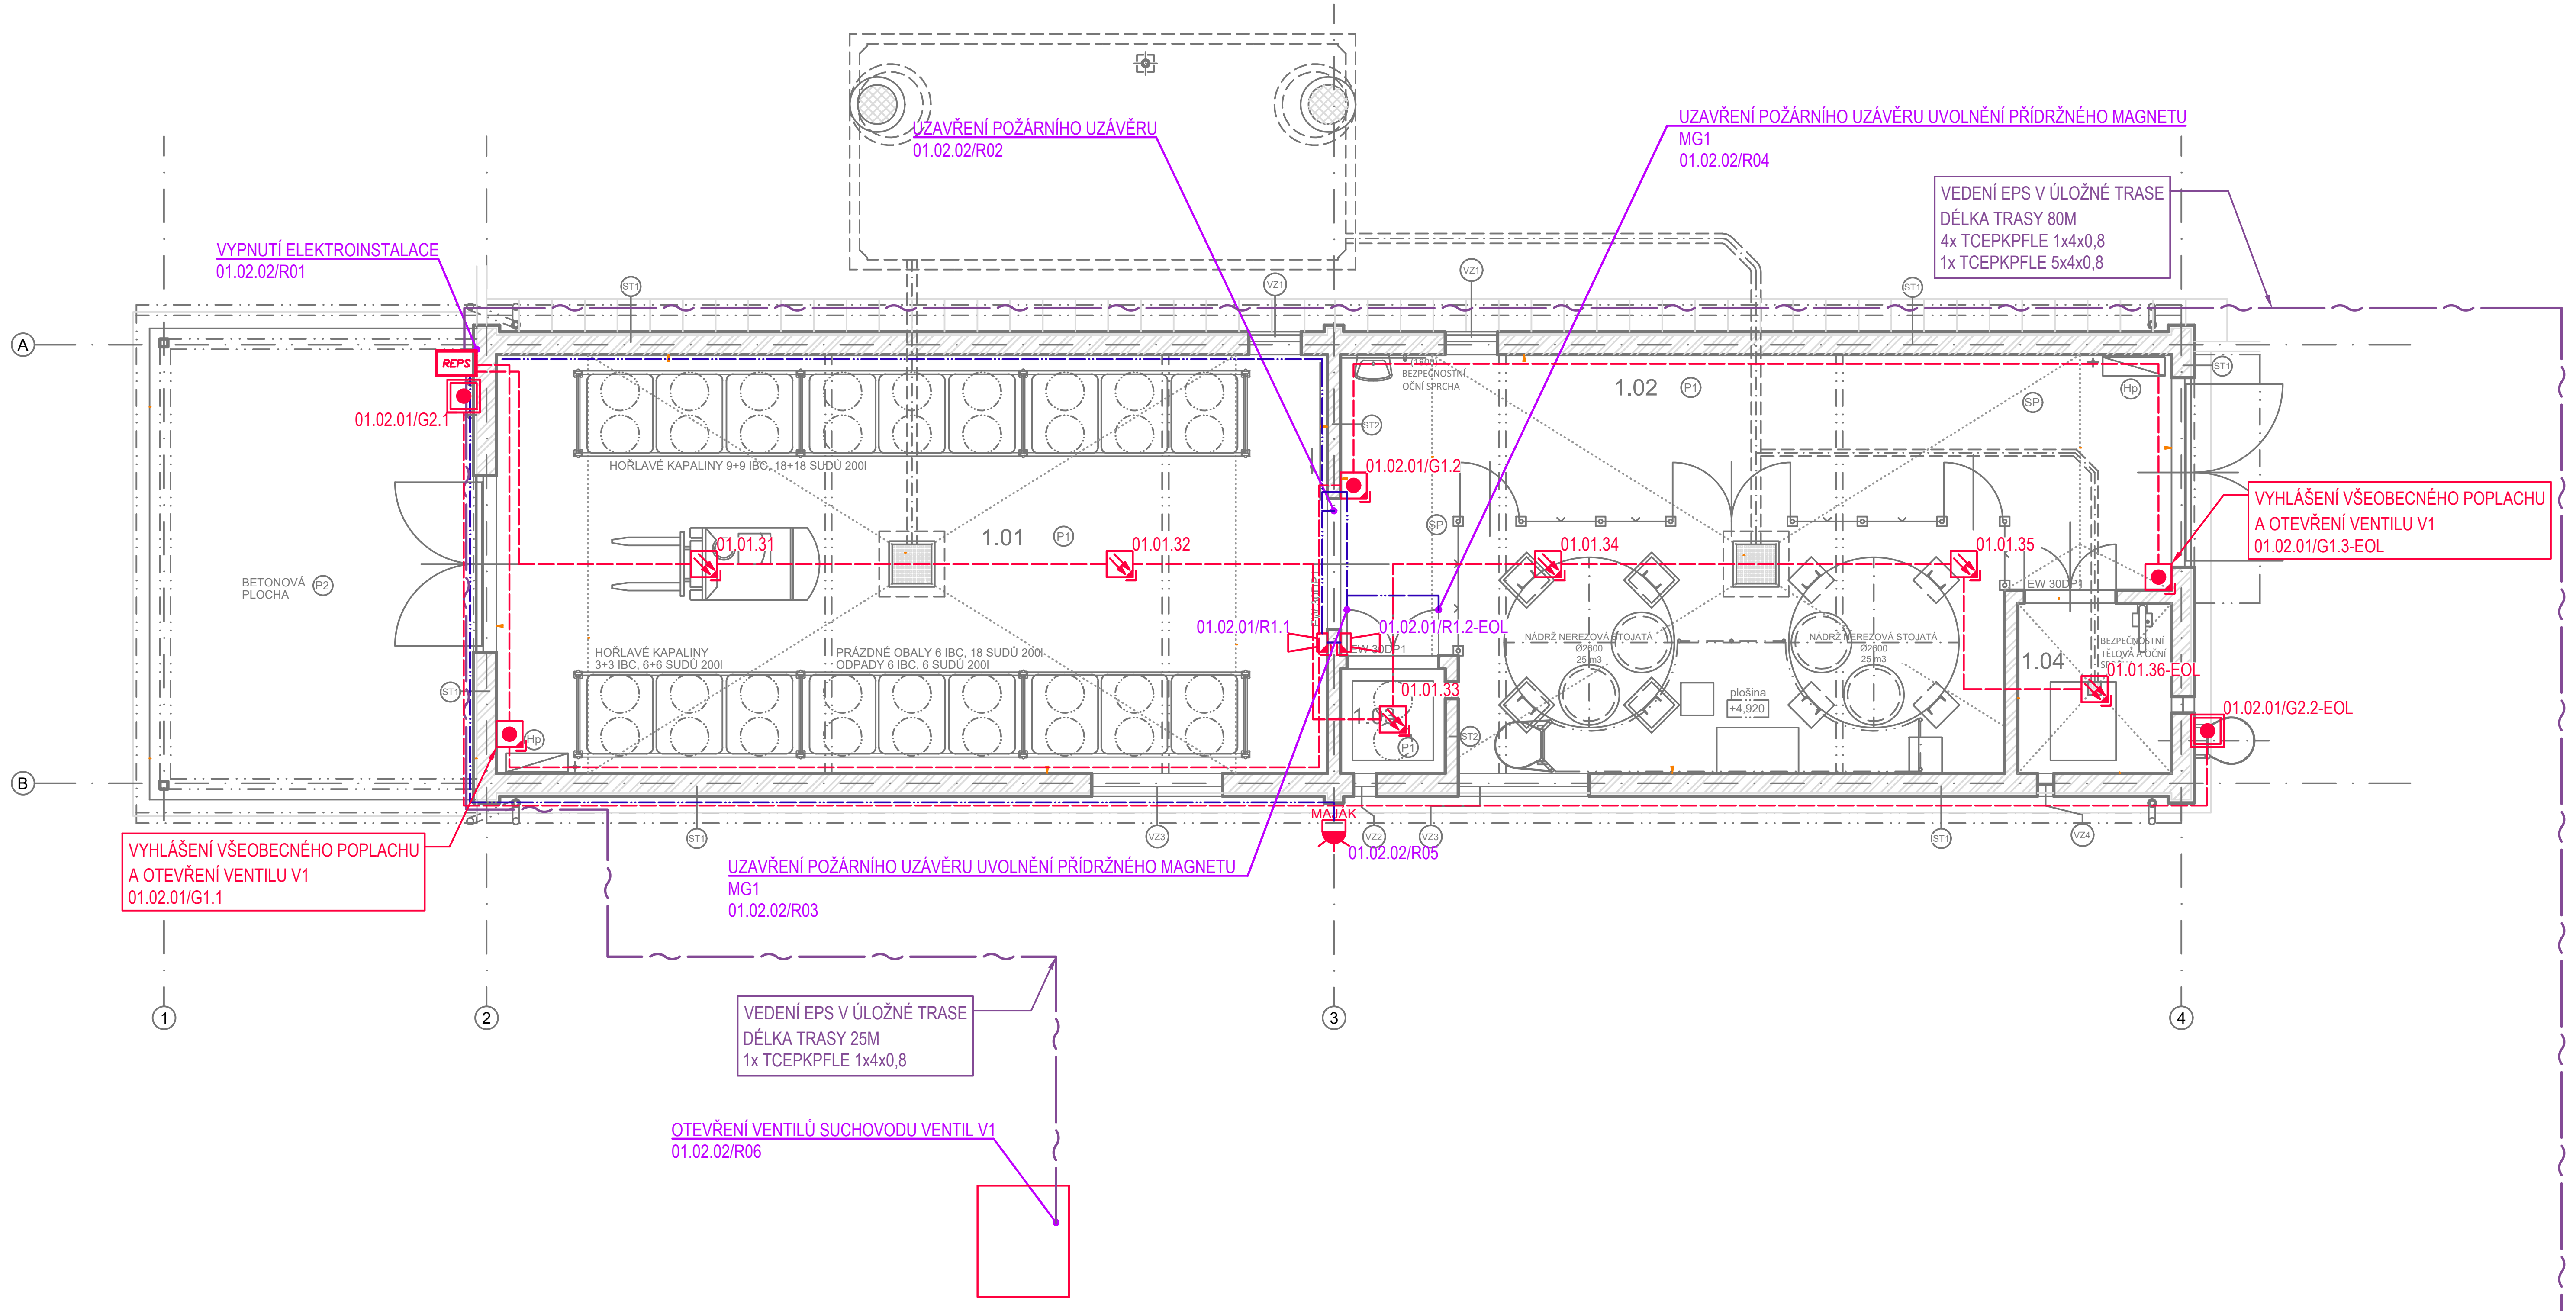

LEGENDA MÍSTNOSTÍ

ČÍSLO	NÁZEV MÍSTNOSTI	PLOCHA [m²]	PODLAHA	STĚNY	STROP
1.01	SKLAD HK, OBALŮ A ODPADŮ	81,28	P1	ST1 ST2	
1.02	SKLAD HK	71,49	P1	ST1 ST2	
1.03	SKLAD PENTANU	2,56	P1	ST1 ST2	SP
1.04	PLNĚNÍ IBC KONTEJNERŮ	6,11	P1	ST1 ST2	SP

LEGENDA ZNAČEK EPS:

- automatický optickokouřový hlásič požáru EPS pro použití v prostředí s nebezpečím výbuchu Ex
- tlačítkový hlásič požáru EPS pro použití v prostředí s nebezpečím výbuchu Ex
- tlačítkový hlásič požáru EPS, krytí IP67
- siréna EPS pro použití v prostředí s nebezpečím výbuchu Ex
- MAJÁK – zábleskový maják
- REPS – rozvaděč EPS
- navazující/ovládané zařízení EPS
- kabelová trasa vedení hlásičů
- kabelová trasa vedení navazujících zařízení
- úložná kabelová trasa

±0,000=214,70 m n.m.

Revize Revision	Datum Date	Status State	Navrhl / Design by	Kontroloval / Checked by	Schválil / Approved by
			Předmět revize / Revision Specification		
0	31.01.2024	IFC	Lukáš Jarath	Ing. Radek Podhora	Miloš Němec

Revize / Revision History

Stavba / Project	**VÝSTAVBA SKLADU HOŘLAVIN A TECHNICKÝCH PLYNŮ**
Investor / Client	**AVEFLOR, a.s.**
Místo stavby / Location	**Budčeves 26**
Stupeň PD / Stage of Documentation	**Dokumentace pro vydání společného povolení**
Díl PD / Part of Documentation	**D.1.4.7 Vyhrazená požárně bezpečnostní zařízení - EPS**
SO / PS / CO / PU	**SO 02 Sklad hořlavých kapalin** **SO 03 Sklad technických plynů**

aveflor®

AS CHEMOPRAG

SKLAD HOŘLAVÝCH KAPALIN

Výkresy dispozic

Měřítko / Scale:	Formát / Size:	P. kopií / No. Copies:	Č. kopie / Copy No.:	Archivní číslo / Drawing No.:	Revize / Revision:
1:100	4A4	6		00552-C-D-02-147071	0
				Soubor / File: 00552-C-D-02-147071_půdorys.dwg	

Tento dokument je majetkem společnosti AS CHEMOPRAG, a.s..Nesmí být použit a kopírován třetí osobou, nebo jí předán, či jinak s ním nakládáno bez výslovného písemného souhlasu odpovědného zástupce společnosti.
This document is property of AS CHEMOPRAG, a.s. Company. It is strictly prohibited to use, copy or hand over to any third party or otherwise dispose without explicit written permission of company commission agent.

X0-90010-r2