PŮDORYS ±0,000

M 1:50

LEGENDA MÍSTNOSTÍ

ČÍSLO	NÁZEV MÍSTNOSTI	PLOCHA [m²]	PODLAHA	STĚNY	STROP
1.01	SKLAD HK, OBALŮ A ODPADŮ	81,28	P1	ST1 ST2	
1.02	SKLAD HK	71,49	P1	ST1 ST2	
1.03	SKLAD PENTANU	2,56	P1	ST1 ST2	SP
1.04	PLNĚNÍ IBC KONTEJNERŮ	6,11	P1	ST1 ST2	SP

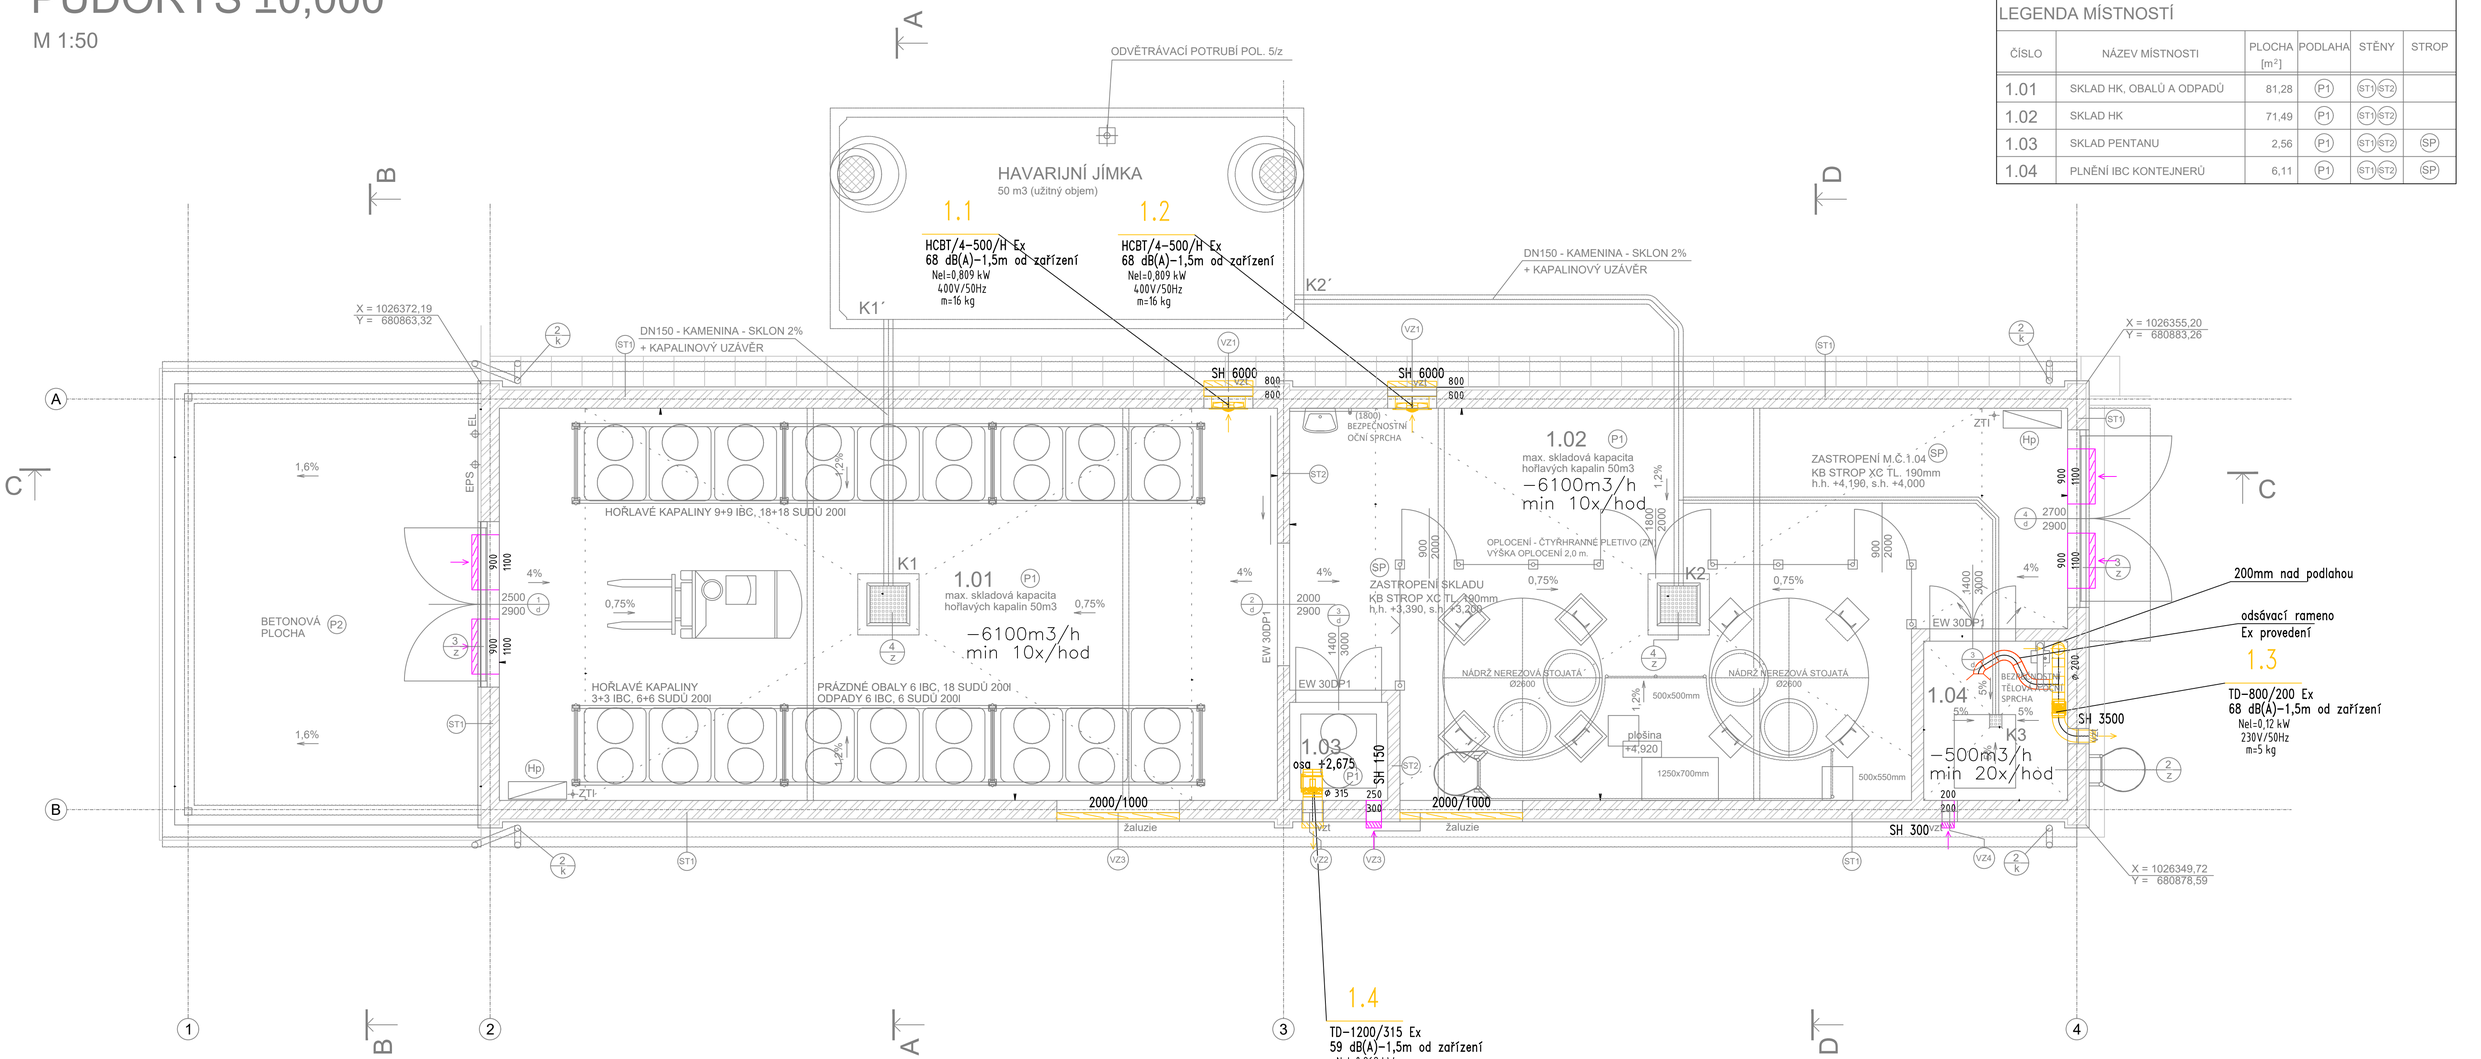

Legenda:

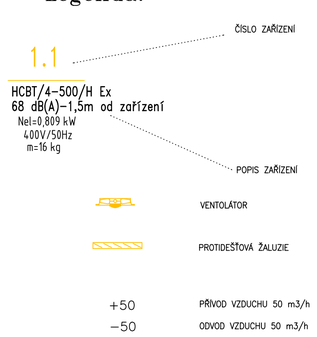

Poznámka:

Vzhledem k charakteru stavby je nezbytně nutné veškeré rozměry průběžně ověřovat přímo na stavbě, zejména trasy potrubí. Proto je nutno předpokládat drobné úpravy potrubí přímo na stavbě. Případné změny konzultovat se zodpovědným projektantem. Průchody potrubí požárními úseky stavba opatří požárními ucpávkami. Před objednáním KJ jednotek nutno kontrolovat s výrobcem složení a rozměry VZT jednotek vč. připojení a obsluhy

±0,000=214,70 m n.m.

Revize / Revision	Datum / Date	Status / State	Navrhl / Design by	Kontroloval / Checked by	Schválil / Approved by
			Předmět revize / Revision Specification		
0	31.01.2024	IFC	David Němec	David Němec	Miloš Němec

Revize / Revision History

Stavba / Project	VÝSTAVBA SKLADU HOŘLAVIN A TECHNICKÝCH PLYNŮ
Investor / Client	AVEFLOR, a.s.
Místo stavby / Location	Budčeves 26
Stupeň PD / Stage of Documentation	Dokumentace pro vydání společného povolení
Díl PD / Part of Documentation	D.1.4.2 VZDUCHOTECHNIKA
SO / PS / CO / PU	SO 02 SKLAD HOŘLAVÝCH KAPALIN

aveflor

CHEMOPRAG

PŮDORYS 1.NP

Měřítko / Scale:	Formát / Size:	P. kopií / No. Copies:	Č. kopie / Copy No.:	Archivní číslo / Drawing No.:	Revize / Revision:
1:50	6A4	6		00552-C-D-02-142011	0

Soubor / File: 00552-C-D-02-142011.dwg

Tento dokument je majetkem společnosti AS CHEMOPRAG, a.s. Nesmí být použit a kopírován třetí osobou, nebo z předán, či jinak s ním nakládáno bez výslovného písemného souhlasu odpovědného zástupce společnosti.
This document is property of AS CHEMOPRAG, a.s. Company. It is strictly prohibited to use, copy or hand over to any third party or otherwise dispose without explicit written permission of company commission agent.

X0-900762