SO 02 SKLAD HOŘLAVÝCH KAPALIN
PŮDORYS ±0,000

M 1:50

LEGENDA MÍSTNOSTÍ

ČÍSLO	NÁZEV MÍSTNOSTI	PLOCHA [m²]
1.01	SKLAD HK, OBALŮ A ODPADŮ	81,28
1.02	SKLAD HK	71,49
1.03	SKLAD PENTANU	2,56
1.04	PLNĚNÍ IBC KONTEJNERŮ	6,11

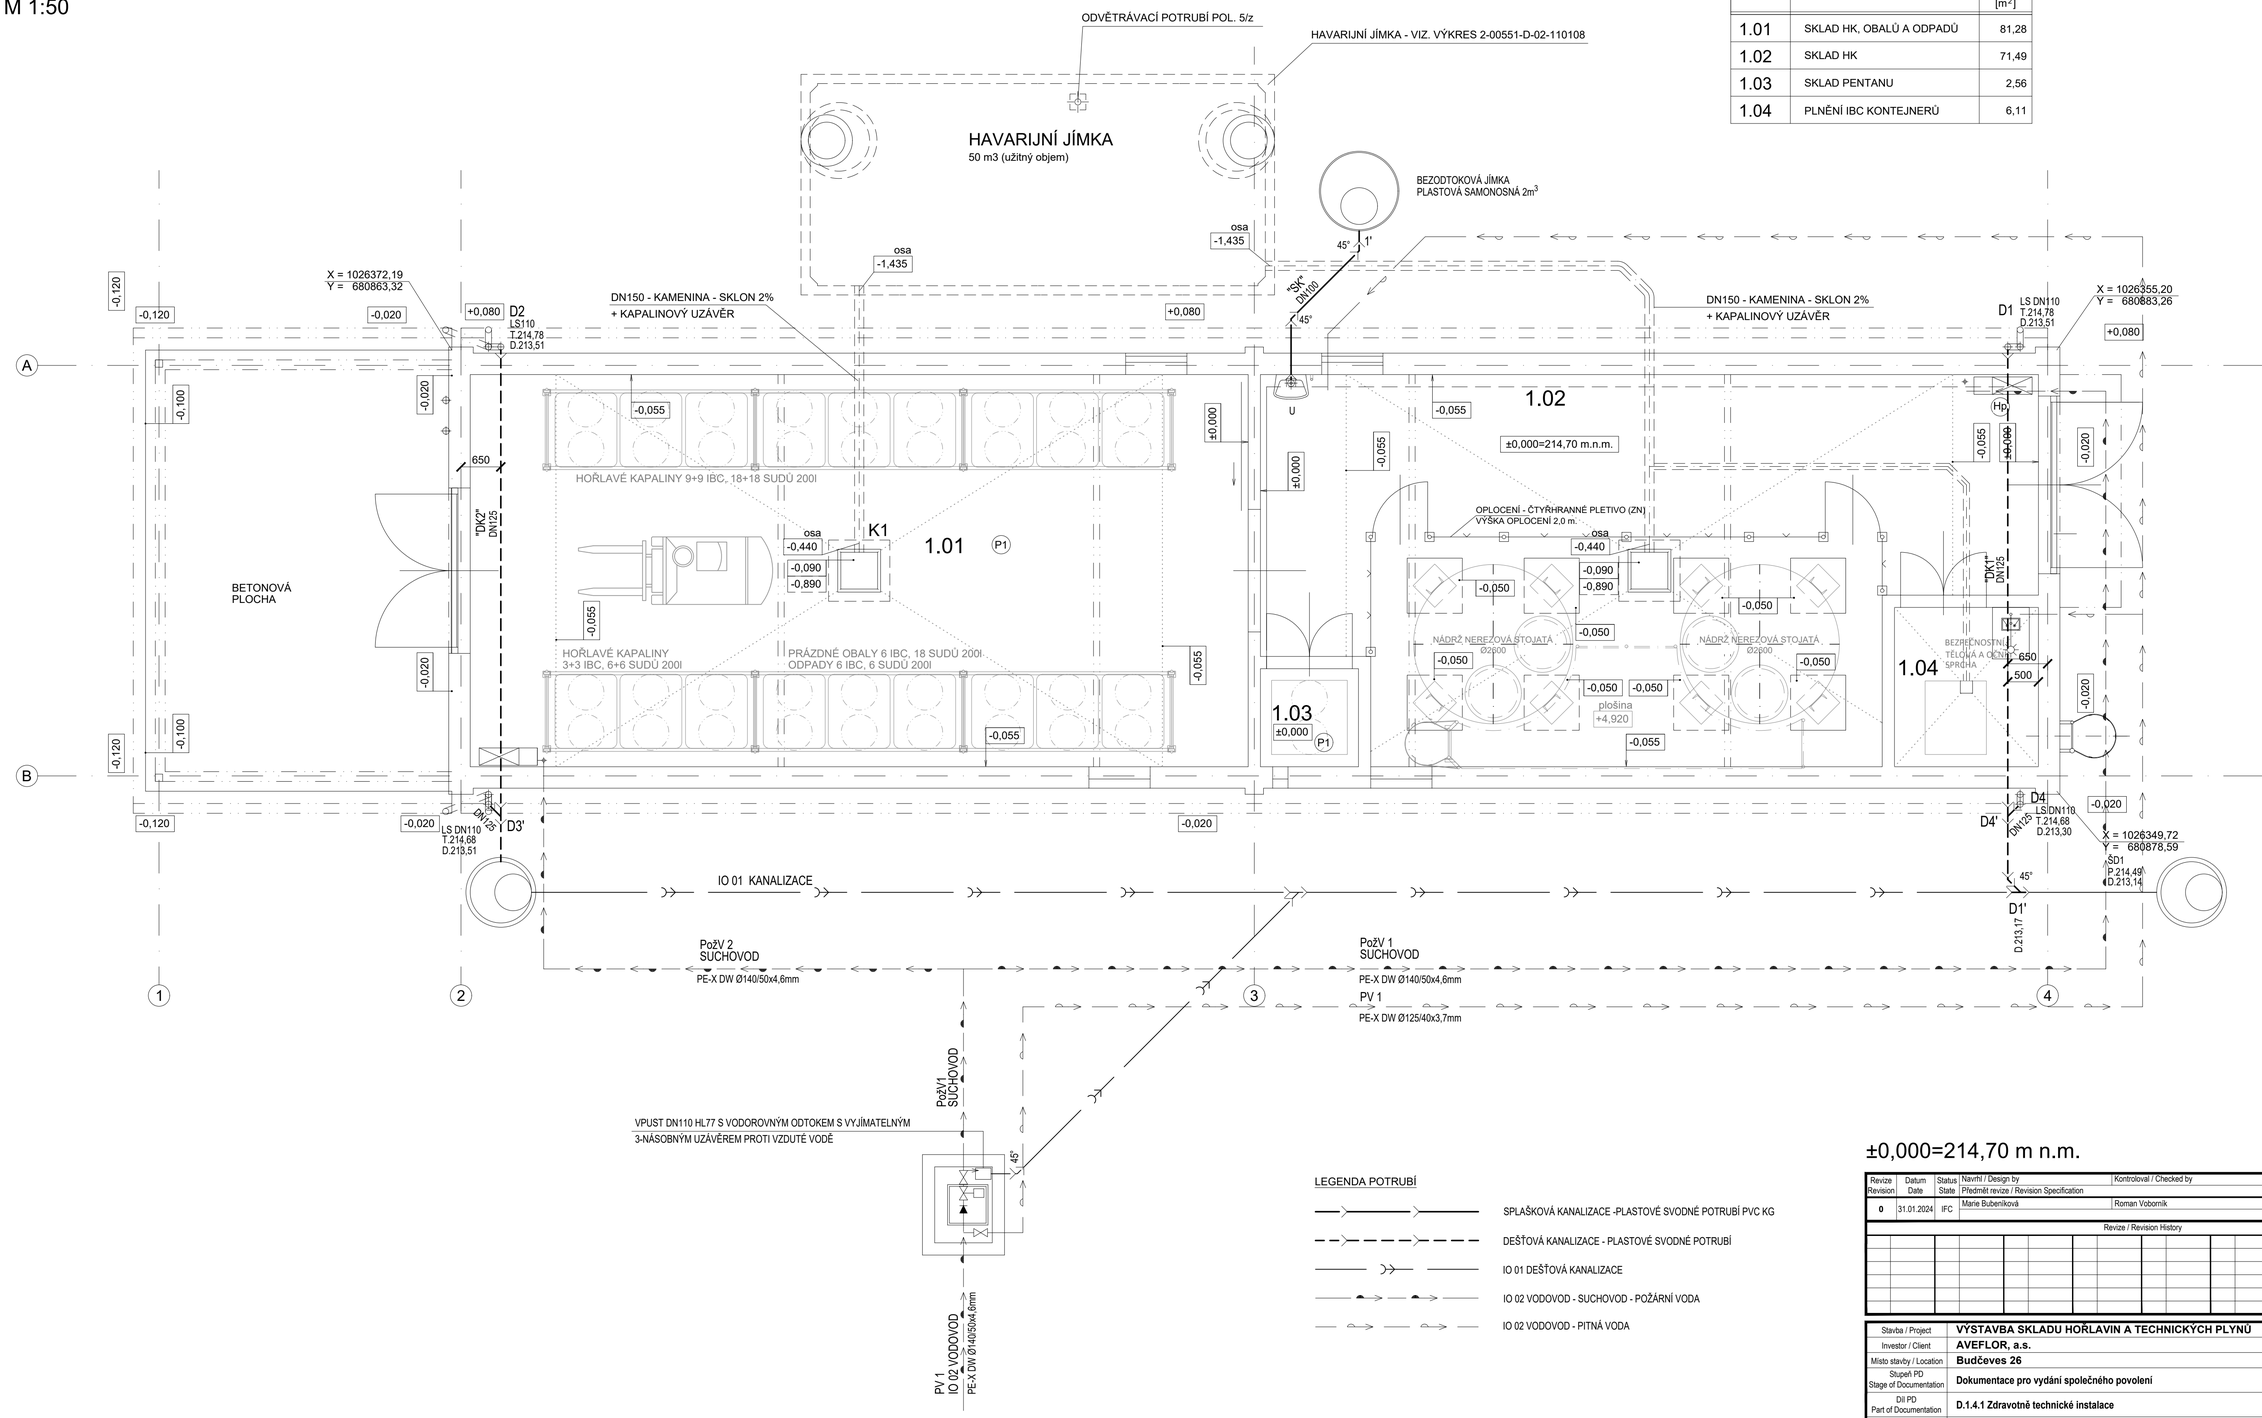

LEGENDA POTRUBÍ

- SPLAŠKOVÁ KANALIZACE -PLASTOVÉ SVODNÉ POTRUBÍ PVC KG
- DEŠŤOVÁ KANALIZACE - PLASTOVÉ SVODNÉ POTRUBÍ
- IO 01 DEŠŤOVÁ KANALIZACE
- IO 02 VODOVOD - SUCHOVOD - POŽÁRNÍ VODA
- IO 02 VODOVOD - PITNÁ VODA

±0,000=214,70 m n.m.

Revize Revision	Datum Date	Status State	Navrhl / Design by	Kontroloval / Checked by	Schválil / Approved by
			Předmět revize / Revision Specification		
0	31.01.2024	IFC	Marie Bubeníková	Roman Vobornik	Miloš Němec

Revize / Revision History

Stavba / Project	VÝSTAVBA SKLADU HOŘLAVIN A TECHNICKÝCH PLYNŮ
Investor / Client	AVEFLOR, a.s.
Místo stavby / Location	Budčeves 26
Stupeň PD Stage of Documentation	Dokumentace pro vydání společného povolení
Díl PD Part of Documentation	D.1.4.1 Zdravotně technické instalace
SO / PS CO / PU	SO 02 SKLAD HOŘLAVÝCH KAPALIN

SO 02 SKLAD HOŘLAVÝCH KAPALIN
PŮDORYS ±0,000 - KANALIZACE

Měřítko / Scale:	Formát / Size:	P. kopií / No. Copies:	Č. kopie / Copy No.:	Archivní číslo / Drawing No.:	Revize / Revision:
1:50	8xA4	6		00552-C-D-02-141101	0
				Soubor / File: 00552-C-D-02-141101.dwg	

Tento dokument je majetkem společnosti AS CHEMOPRAG, a.s. Nesmí být použit a kopírován bez výslovného písemného souhlasu odpovědného zástupce společnosti.
This document is property of AS CHEMOPRAG, a.s. Company. It is strictly prohibited to use, copy or hand over to any third party or otherwise dispose without explicit written permission of company commision agent.

X0-900150-C