SO 02 SKLAD HOŘLAVÝCH KAPALIN
STÁČENÍ ISOPARU V

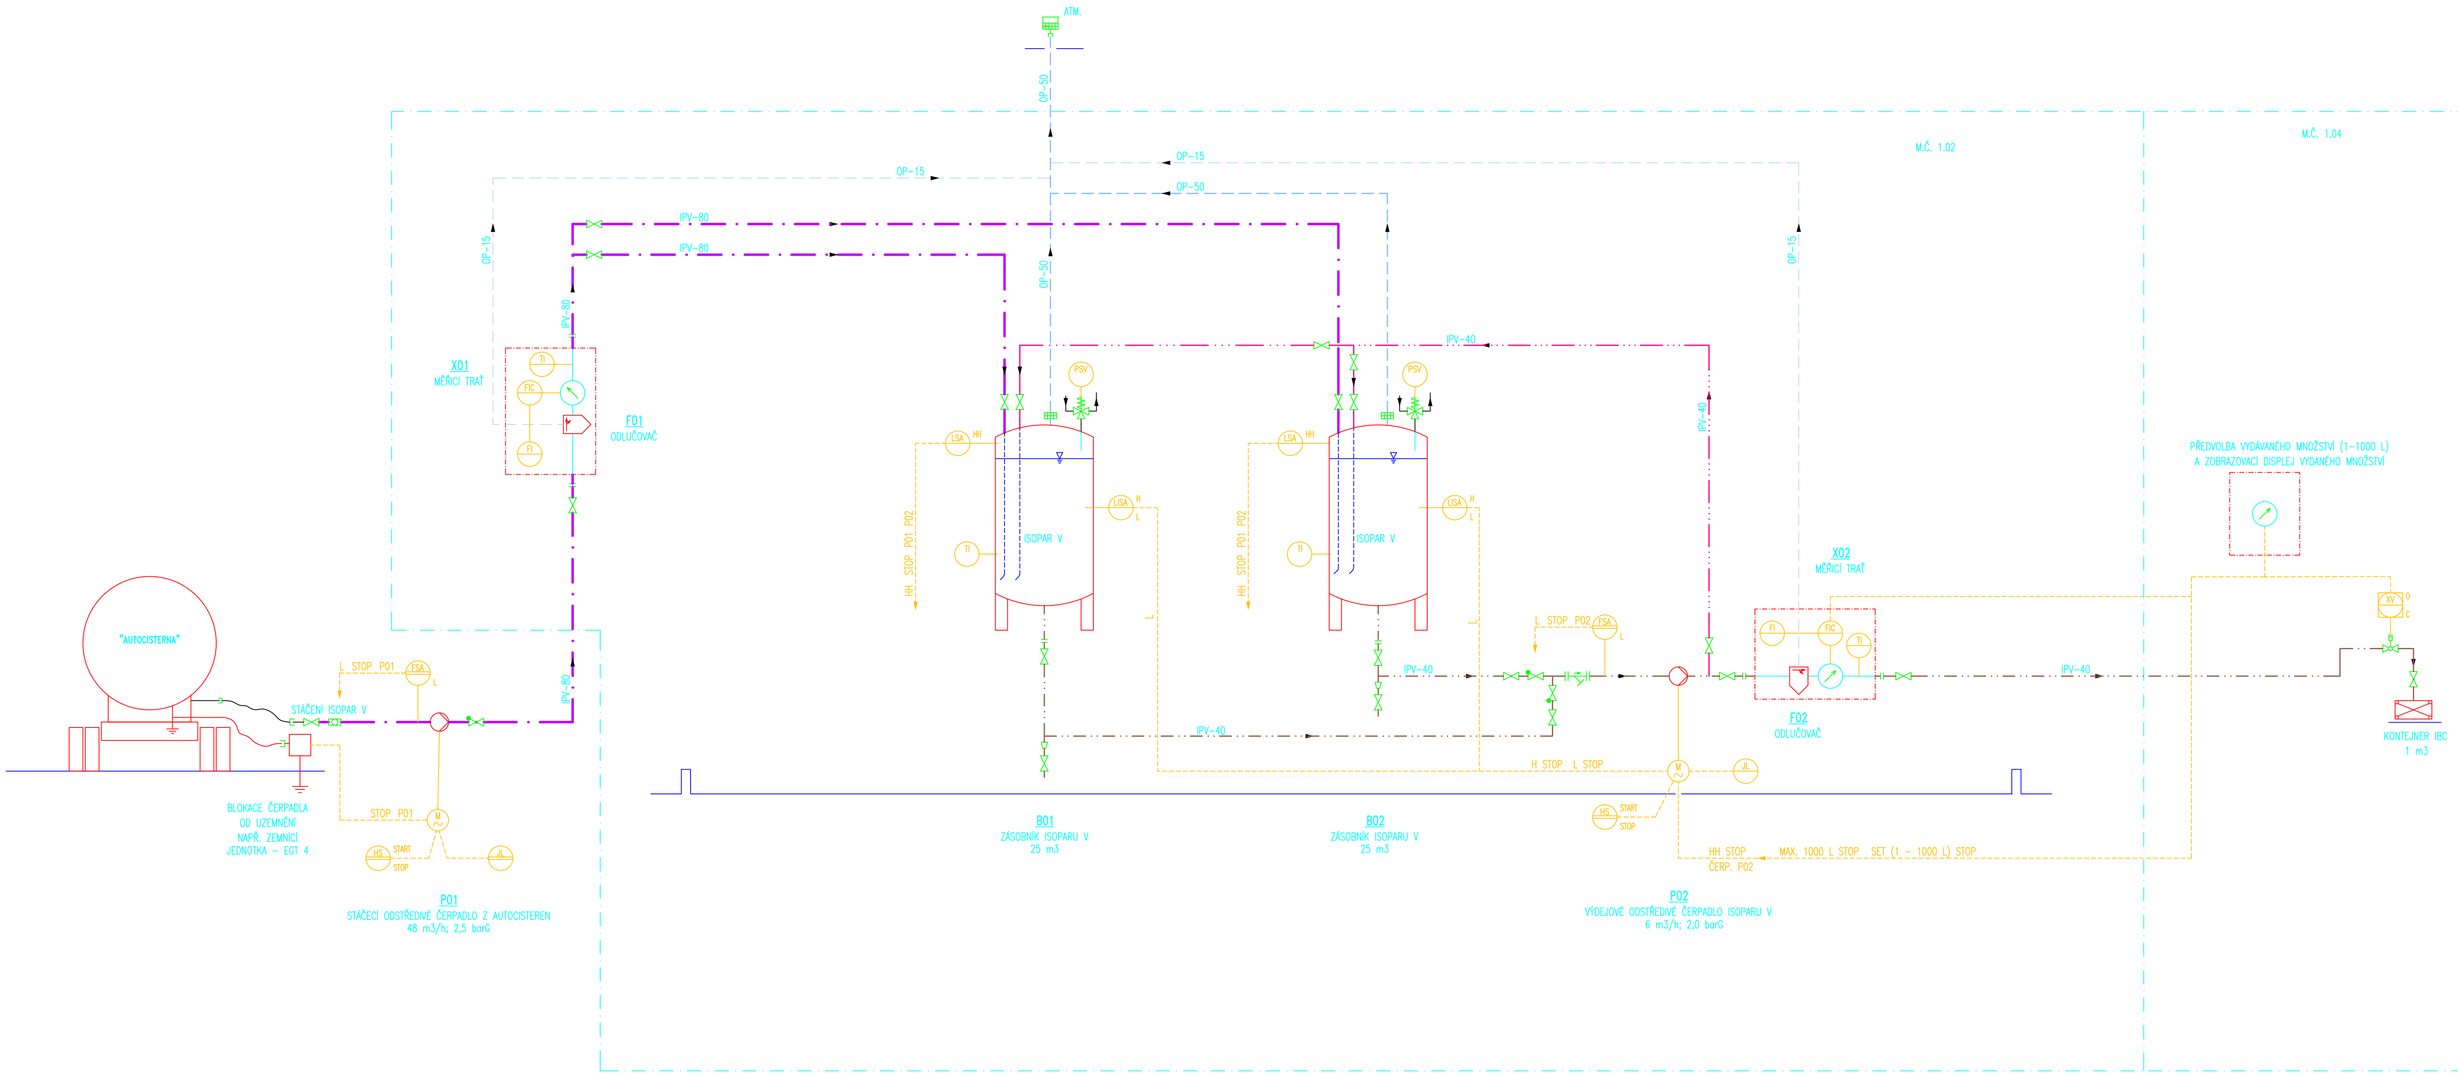

LEGENDA:

- STÁČENÍ ISOPARU V Z AUTOCISTERNY
- VÝDEJ ISOPARU V DO KONTEJNERU IBC
- VRATNÝ ISOPAR V DO ZÁSOBNÍKŮ
- ODVZDUŠNĚNÍ NÁDRŽÍ, PŘÍP. ODLUČOVAČŮ

±0,000=214,70 m n.m.

Revize / Revision	Datum / Date	Status / State	Navrhl / Design by	Kontroloval / Checked by	Schválil / Approved by
			Předmět revize / Revision Specification		
0	31.01.2024	IFC	Martin Tulka	Jiří Kříž	Miloš Němec

Revize / Revision History

Stavba / Project	VÝSTAVBA SKLADU HOŘLAVIN A TECHNICKÝCH PLYNŮ
Investor / Client	AVEFLOR, a.s.
Místo stavby / Location	Budčeves 26
Stupeň PD / Stage of Documentation	Dokumentace pro vydání společného povolení
Díl PD / Part of Documentation	D.2.1 Technologická zařízení
SO / PS / CO / PU	PS 01 Příjem, skladování a výdej Isopar V

TECHNOLOGICKÉ SCHÉMA

Měřítko / Scale:	Formát / Size:	P. kopií / No. Copies:	Č. kopie / Copy No.:	Archivní číslo / Drawing No.:	Revize / Revision:
-	8A4	6		00552-C-D-01-211102	0

Soubor / File: 00552-C-D-01-211102-r0_Technologicke_schema.dwg

Tento dokument je majetkem společnosti AS CHEMOPRAG, a.s. Nesmí být použit a kopírován třetí osobou, nebo jí předán, či jinak s ním nakládáno bez výslovného písemného souhlasu odpovědného zástupce společnosti.
This document is property of AS CHEMOPRAG, a.s. Company. It is strictly prohibited to use, copy or hand over to any third party or otherwise dispose without explicit written permission of company commision agent.

X0-900150-r2