SO 02 SKLAD HOŘLAVÝCH KAPALIN
PŮDORYS ±0,000

LEGENDA MÍSTNOSTÍ

ČÍSLO	NÁZEV MÍSTNOSTI	PLOCHA [m²]	PODLAHA	STĚNY	STROP
1.01	SKLAD HK, OBALŮ A ODPADŮ	81,28			
1.02	SKLAD HK	71,49			
1.03	SKLAD PENTANU	2,56			
1.04	PLNĚNÍ IBC KONTEJNERŮ	6,11			

SO 02 SKLAD HOŘLAVÝCH KAPALIN

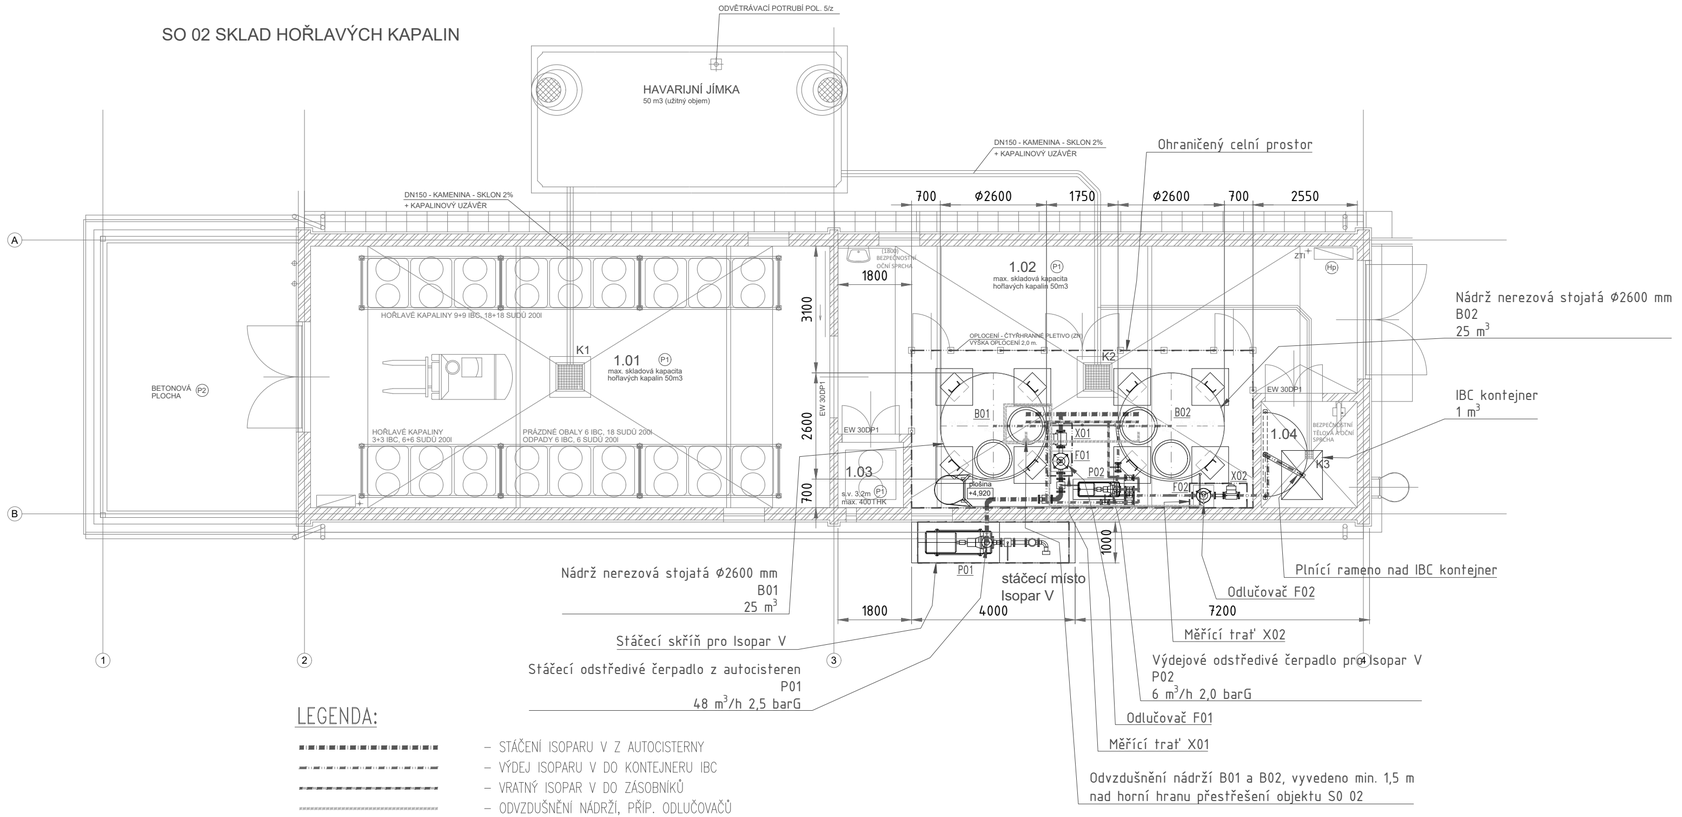

LEGENDA:

- STÁČENÍ ISOPARU V Z AUTOCISTERNY
- VÝDEJ ISOPARU V DO KONTEJNERU IBC
- VRATNÝ ISOPAR V DO ZÁSOBNÍKŮ
- ODVZDUŠNĚNÍ NÁDRŽÍ, PŘÍP. ODLUČOVAČŮ

±0,000=214,70 m n.m.

Revize Revision	Datum Date	Status State	Navrhl / Design by	Kontroloval / Checked by	Schválil / Approved by
			Předmět revize / Revision Specification		
0	31.01.2024	IFC	Maritn Tulka	Jiří Kříž	Miloš Němec

Revize / Revision History

Stavba / Project	**VÝSTAVBA SKLADU HOŘLAVIN A TECHNICKÝCH PLYNŮ**
Investor / Client	**AVEFLOR, a.s.**
Místo stavby / Location	**Budčeves 26**
Stupeň PD Stage of Documentation	**Dokumentace pro vydání společného povolení**
Díl PD Part of Documentation	**D.2.1 Technologická zařízení**
SO / PS CO / PU	**PS 01 Příjem, skladování a výdej Isopar V**

CHEMOPRAG

DISPOZICE STROJŮ A ZAŘÍZENÍ

Měřítko / Scale:	Formát / Size:	P. kopií / No. Copies:	Č. kopie / Copy No.:	Archivní číslo / Drawing No.:	Revize / Revision:
1:100	3A4	6		00552-C-D-01-211201	0
				Soubor / File: 00552-C-D-01-211201-r0_Dispozice_stroju_a_zarizeni.dwg	

Tento dokument je majetkem společnosti AS CHEMOPRAG, a.s. Nesmí být použit a kopírován třetí osobou, nebo ji předán, či jinak s ním nakládáno bez výslovného písemného souhlasu odpovědného zástupce společnosti.
This document is property of AS CHEMOPRAG, a.s. Company. It is strictly prohibited to use, copy or hand over to any third party or otherwise dispose without explicit written permission of company commission agent.

X0-90010-r2