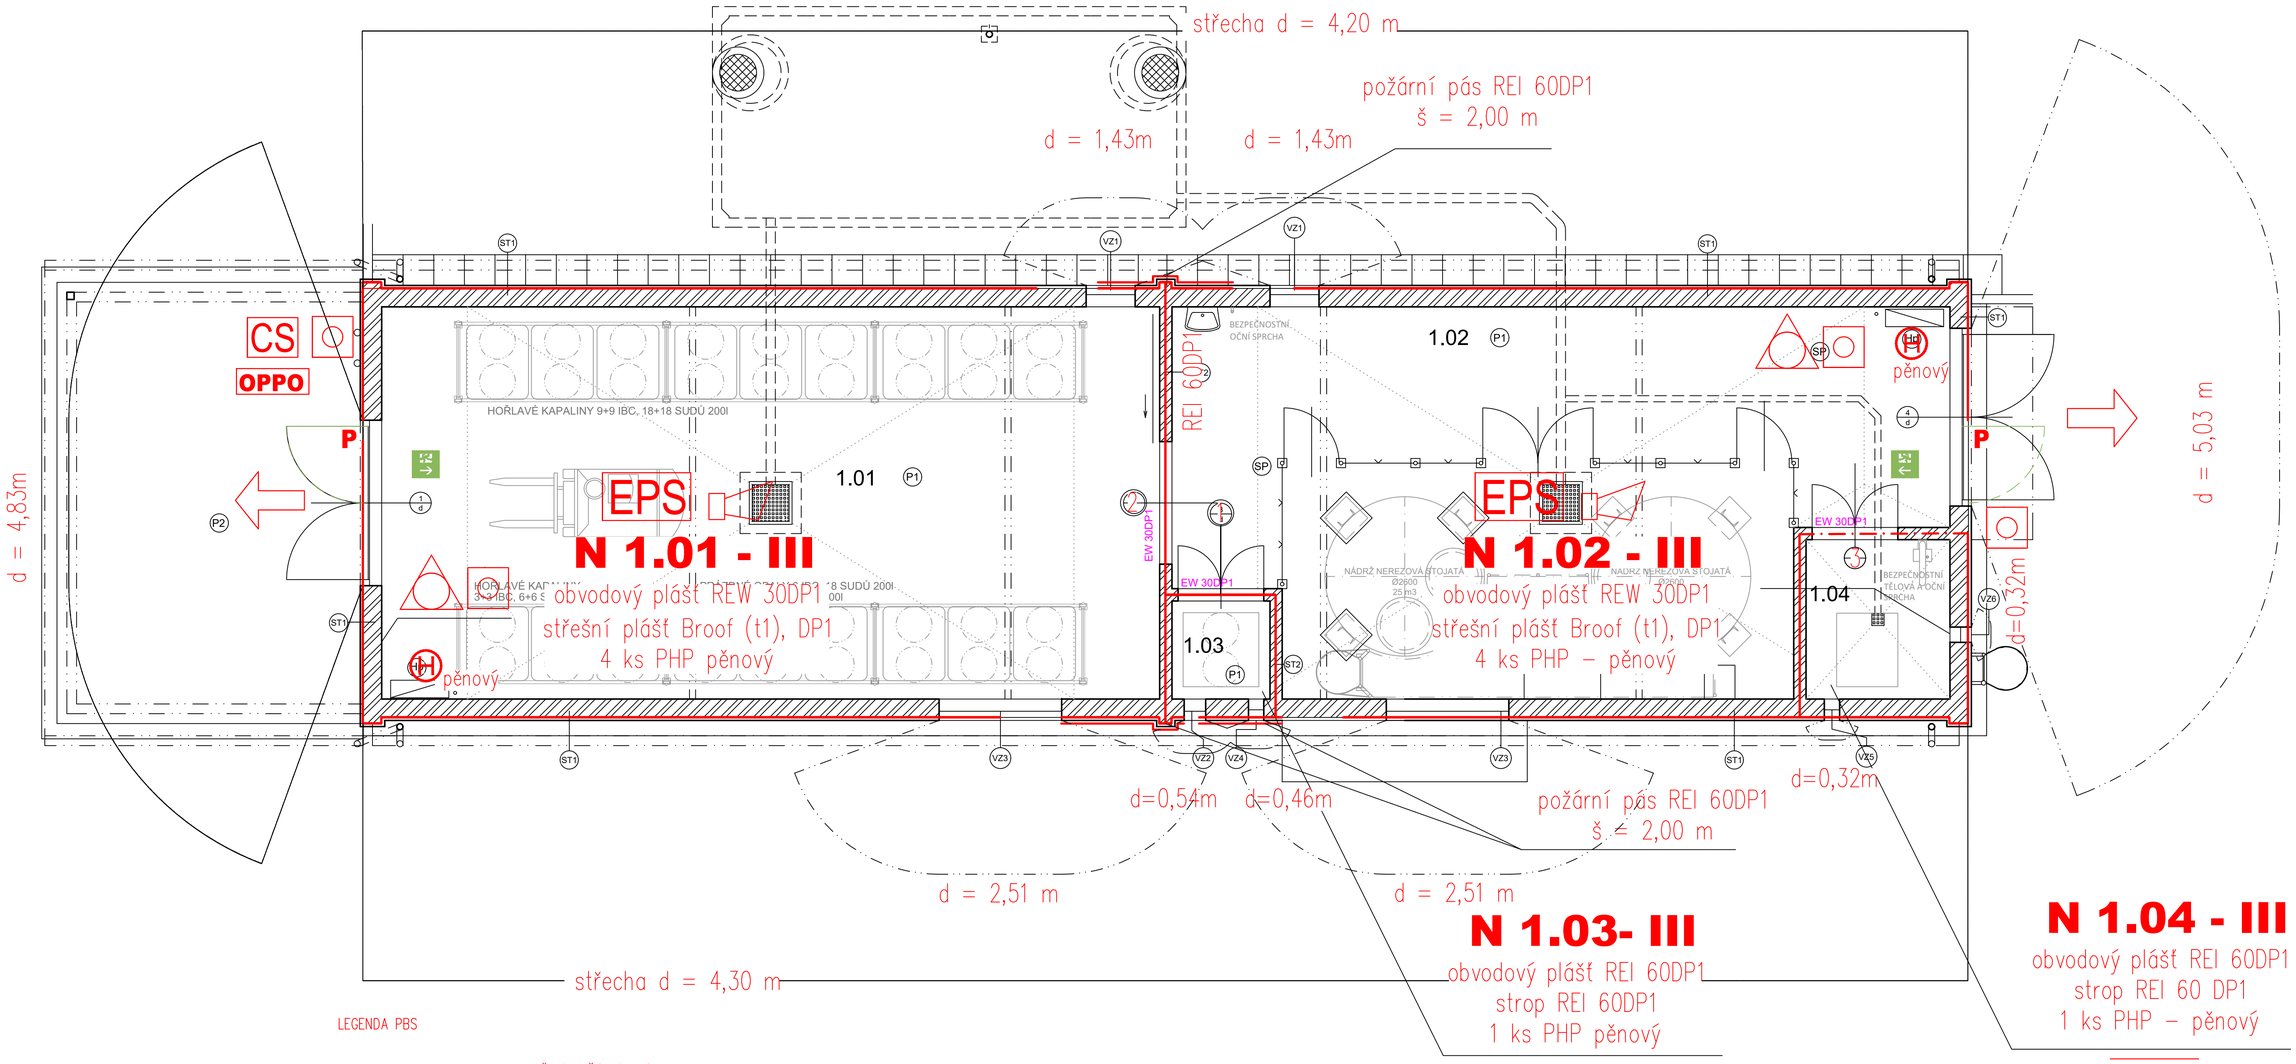

LEGENDA PBS

N 1.01 – III	OZNAČENÍ POŽÁRNÍHO ÚSEKU
obv. plášť REW 30DP1	POŽÁRNÍ ODOLNOST OBV. PLÁŠTĚ
Broof (t1), DP1	KLASIFIKACE A DRUH KONSTRUKCE STŘEŠNÍHO PLÁŠTĚ
d = 2,00 m	ODSTUPOVÁ VZDÁLENOST
CS	CENTRAL STOP
	PŘENOSNÝ HASICÍ PŘÍSTROJ
	SMĚR ÚNIKU
	VÝCHOD NA VOLNÉ PROSTRANSTVÍ
	POŽÁRNĚ DĚLICÍ KONSTRUKCE
EPS	POŽÁRNÍ ÚSEK VYBAVENÝ EPS
	TLAČÍTKOVÝ HLASIČ EPS
Hpěnový	POŽÁRNÍ HYDRANT – PĚNOVÝ
P	DVEŘE NA ÚNIKOVÉ CESTĚ
OPPO	OBLUŽNÝ PANEL POŽÁRNÍ OCHRANY

POŽÁRNÍ UZÁVĚRY

1	EW 30DP1/SAMOZAVIRAČE/KORDINÁTOR/EPS
2	EW 30DP1/SAMOZAVÍRAČ/EPS
3	EW 30DP1/SAMOZAVIRAČE/KORDINÁTOR/EPS

ČÍSLO	NÁZEV MÍSTNOSTI	PLOCHA [m²]	PODLAHA	STĚNY	STROP
1.01	SKLAD HK, OBALŮ A ODPADŮ	81,28	P1	ST1 ST2	
1.02	SKLAD HK	71,49	P1	ST1 ST2	
1.03	SKLAD PENTANU	2,56	P1	ST1 ST2	SP
1.04	PLNĚNÍ IBC KONTEJNERŮ	6,11	P1	ST1 ST2	SP

±0,000=214,70 m n.m.

Revize Revision	Datum Date	Status State	Navrhl / Design by	Kontroloval / Checked by	Schválil / Approved by
0	31.1.2024	IFC	Aranka Vondráčková, Miloš Němec	Aranka Vondráčková	Miloš Němec

Revize / Revision History

Stavba / Project	VÝSTAVBA SKLADU HOŘLAVIN A TECHNICKÝCH PLYNŮ
Investor / Client	AVEFLOR, a.s.
Místo stavby / Location	Budčeves 26
Stupeň PD Stage of Documentation	Dokumentace pro vydání společného povolení
DII PD Part of Documentation	D.1.3 Požárně bezpečnostní řešení
SO / PS CO / PU	SO 02 SKLAD HOŘLAVÝCH KAPALIN

aveflor
CHEMOPRAG

SO 02 SKLAD HOŘLAVÝCH KAPALIN
PŮDORYS ±0,000

Měřítko / Scale:	Formát / Size:	P. kopií / No. Copies	C. kopie / Copy No.:	Archivní číslo / Drawing No.:	Revize / Revision:
1:50	8A4	6		00552-C-D-02-131101	0

Soubor / File: 00552-C-D-02-131101.dwg

Tento dokument je majetkem spoločnosti AS CHEMOPRAG, a.s. Nesmí být použit a kopírován bez písemného souhlasu odpovědného zástupce společnosti.
This document is property of AS CHEMOPRAG, a.s. Company. It is strictly prohibited to use, copy or hand over to any third party or otherwise dispose without explicit written permission of company commission agent.

XD-90010-V2